


KUIVATUS

SV: 30
JV: 111 112

vas.

oik.

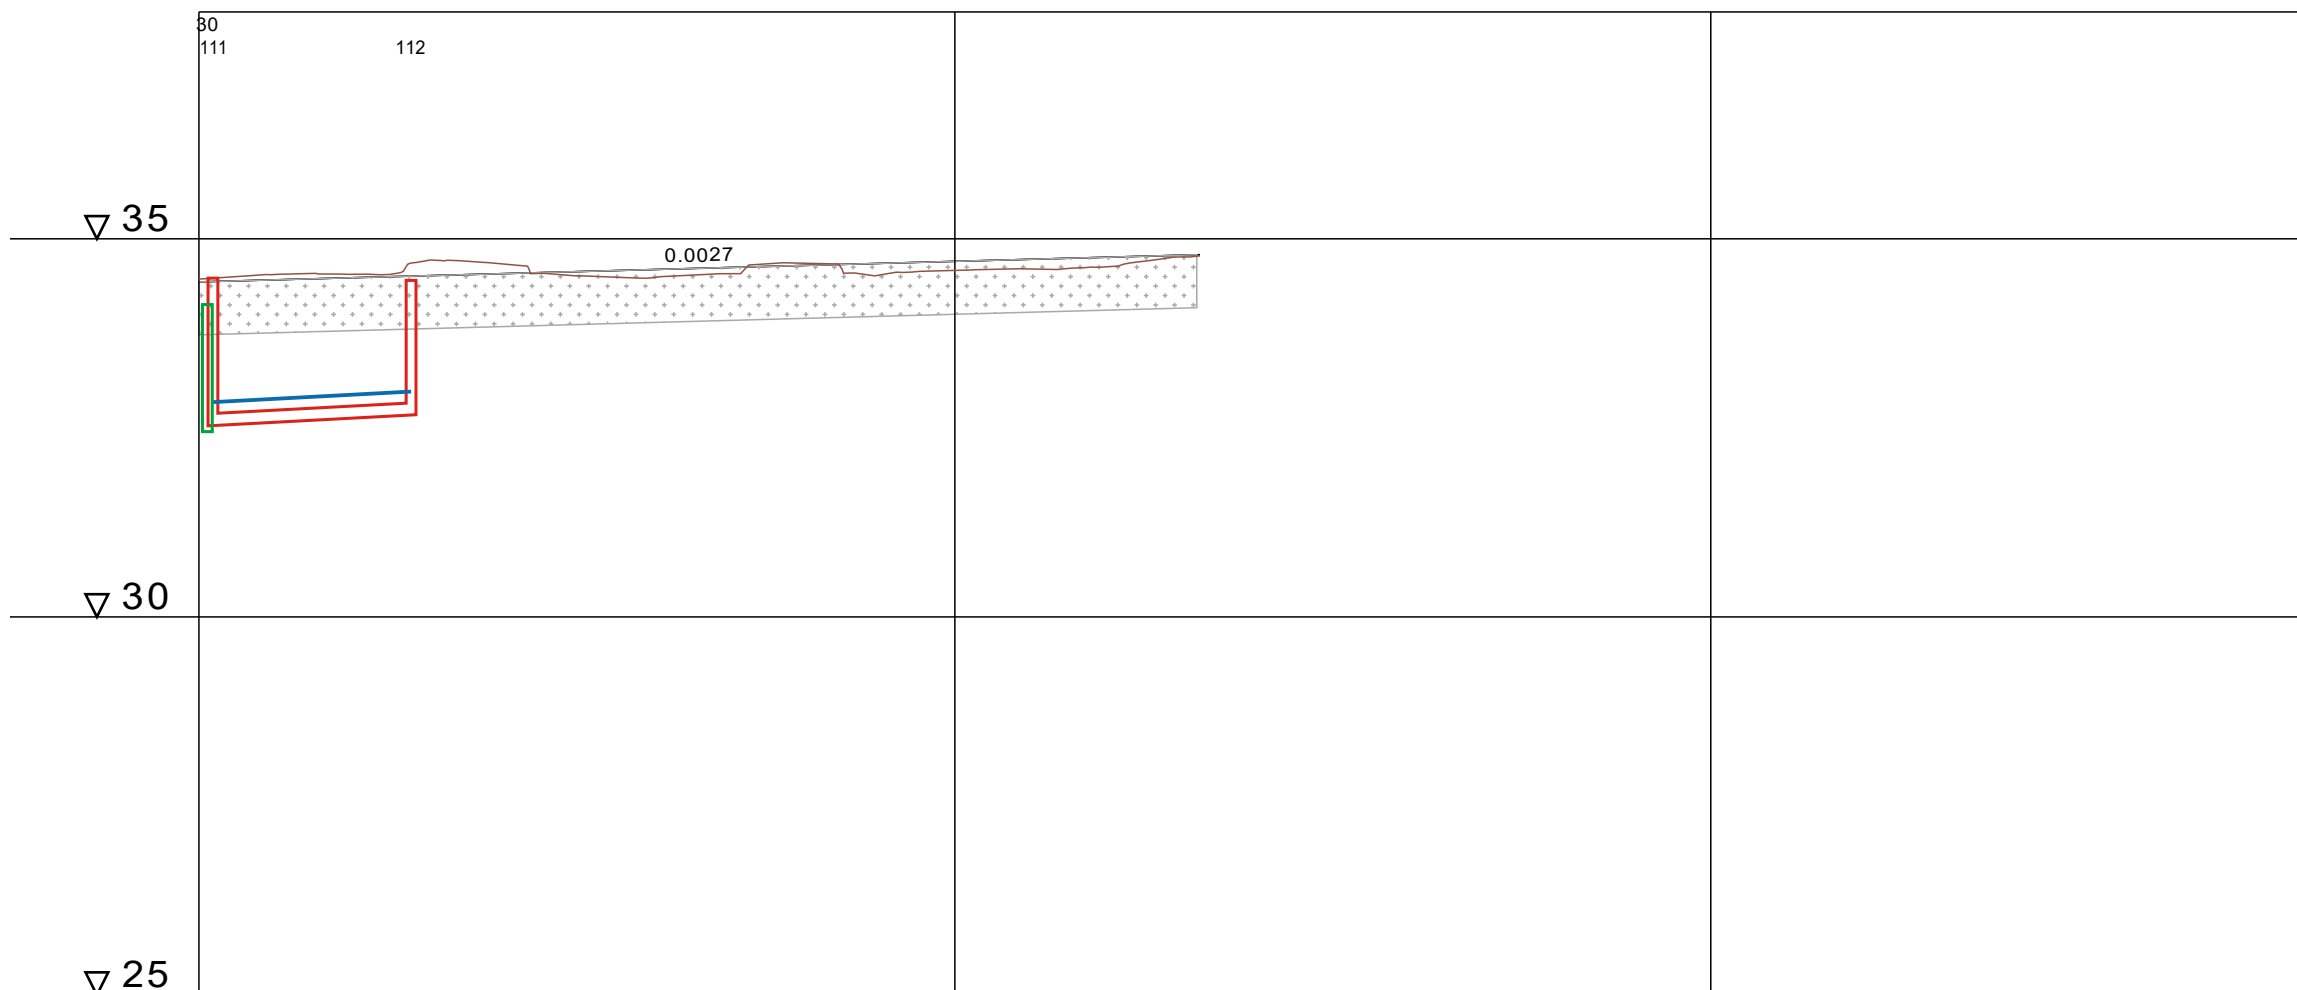

VESIJOHTO	LAEN KORKEUS PUTKEN MITAT, LAATU	63 PEH-10	+32.84	+32.98
	PAALU	2	28	
HULEVESIVIAMÄRI	SISÄPOHJAN KORKEUS PUTKEN MITAT, LAATU		32.45	
	PAALU KAIVOVÄLI, KALTEVUUS	1		
JÄTEVESIVIAMÄRI	SISÄPOHJAN KORKEUS PUTKEN MITAT, LAATU	160 PVC	32.53	32.67
	PAALU KAIVOVÄLI, KALTEVUUS	2	28	26.5/0.005
PUTKIEN PERUSTAMISTAPA				
PÄÄLLYSRAKENNE				
MATKA			0.00	
KALTEVUUS / PYÖRISTYSSÄDE			132.42	0.0027
TASAUSVIIVAN KORKEUS			34.43	
MAANPINNAN KORKEUS			34.47	
PAALUTUS			0	
KAAREVUUS			R=30	
AJORADAN SIVUKALTEVUUS			R=12	

Tilaja ja suunnittelukohte		Piirustuksen sisältö	Mittakaavat
Euran kunta		PITUUSLEIKKAUS	1:1000/100
KESKUSTAN ASEMAKAAVA-ALUEEN KUNNALLISTEKNINEN SUUNNITTELU		P1 KLV	
Aluetaito Oy Asemakatu 1, 62100 LAPUA etunimi.sukunimi@aluetaito.fi www.aluetaito.fi p. 040-8383 281		Koordinaatti- ja korkeusjärjestelmä	Työn ja piirustuksen n:o
13.7.2023 Paula Lehtiniemi Juha Porre		KKJ1 N60	9676.124