


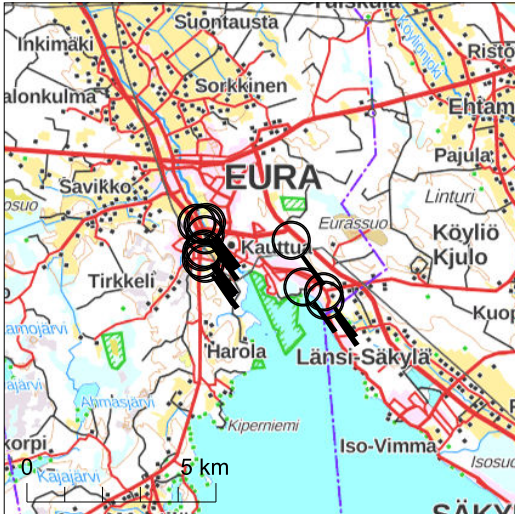


Kiinteistötunnus: 50-406-2-876
 Nimi: Jokirannat
 Rekisteriyksikkölaji: Tila
 Kunta: Eura (50)
 Palstojen lukumäärä: 12


Rekisteriyksikön alueella on asemakaava ja yleiskaava.

Tulostettu kiinteistötietojärjestelmästä 20.1.2026.


Kiinteistörekisterin tiedoissa voi olla puutteita ja epätarkkuuksia. Rekisteriyksikön tarkka alueellinen ulottuvuus selviää toimitusasiakirjoista ja maastosta. Rekisteritiedoista katso tarkemmin www.maanmittauslaitos.fi/rekisteritiedot.

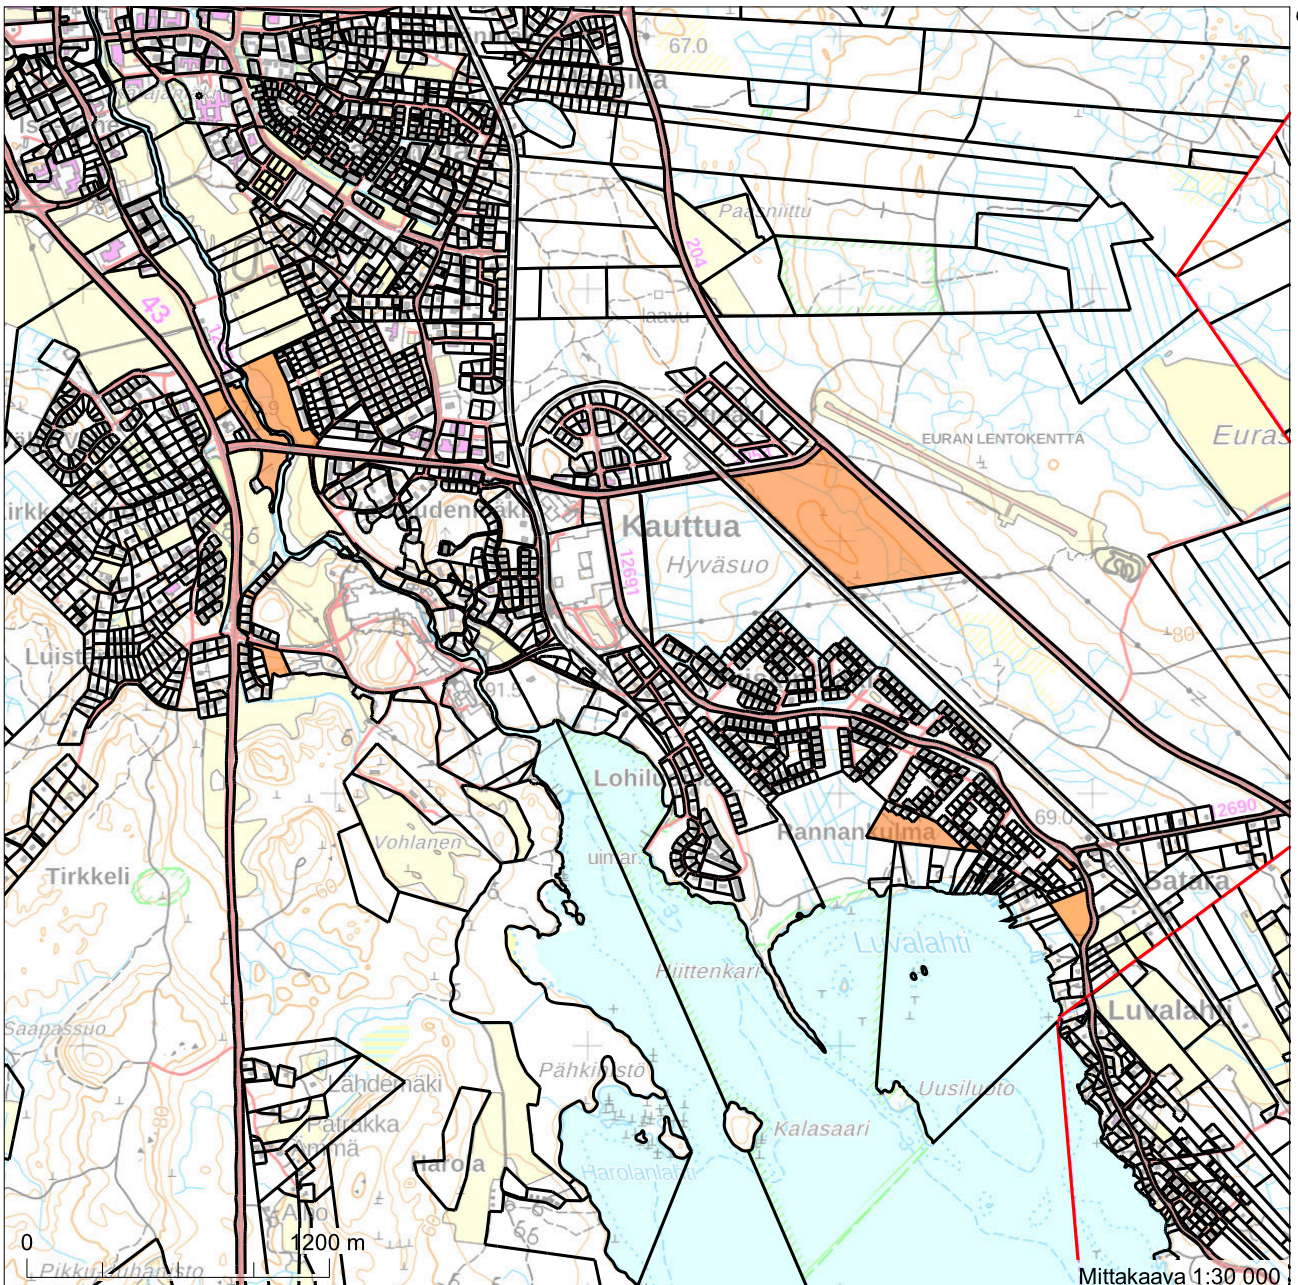


6787122

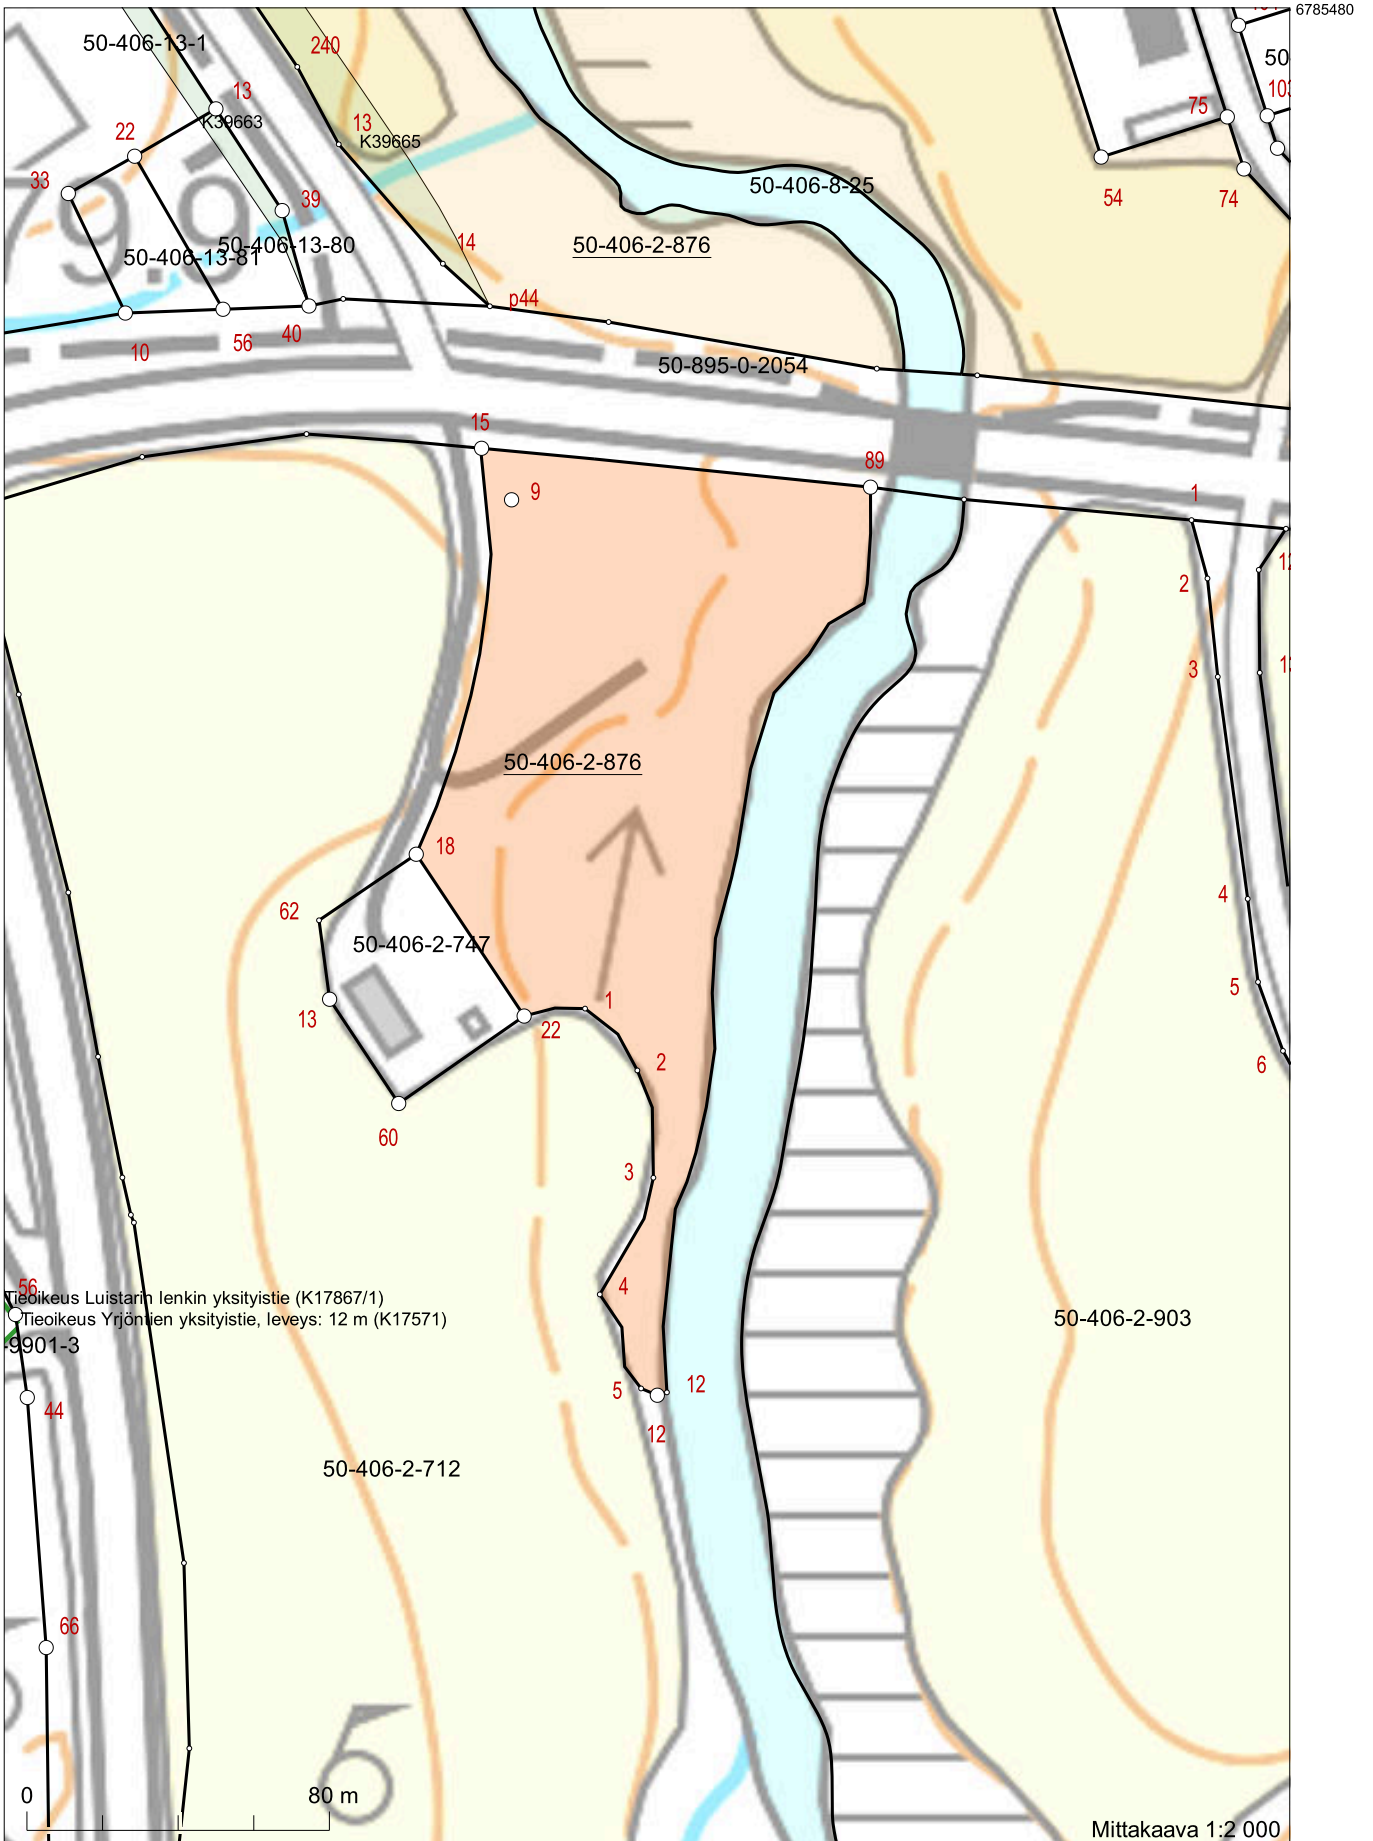


6784983

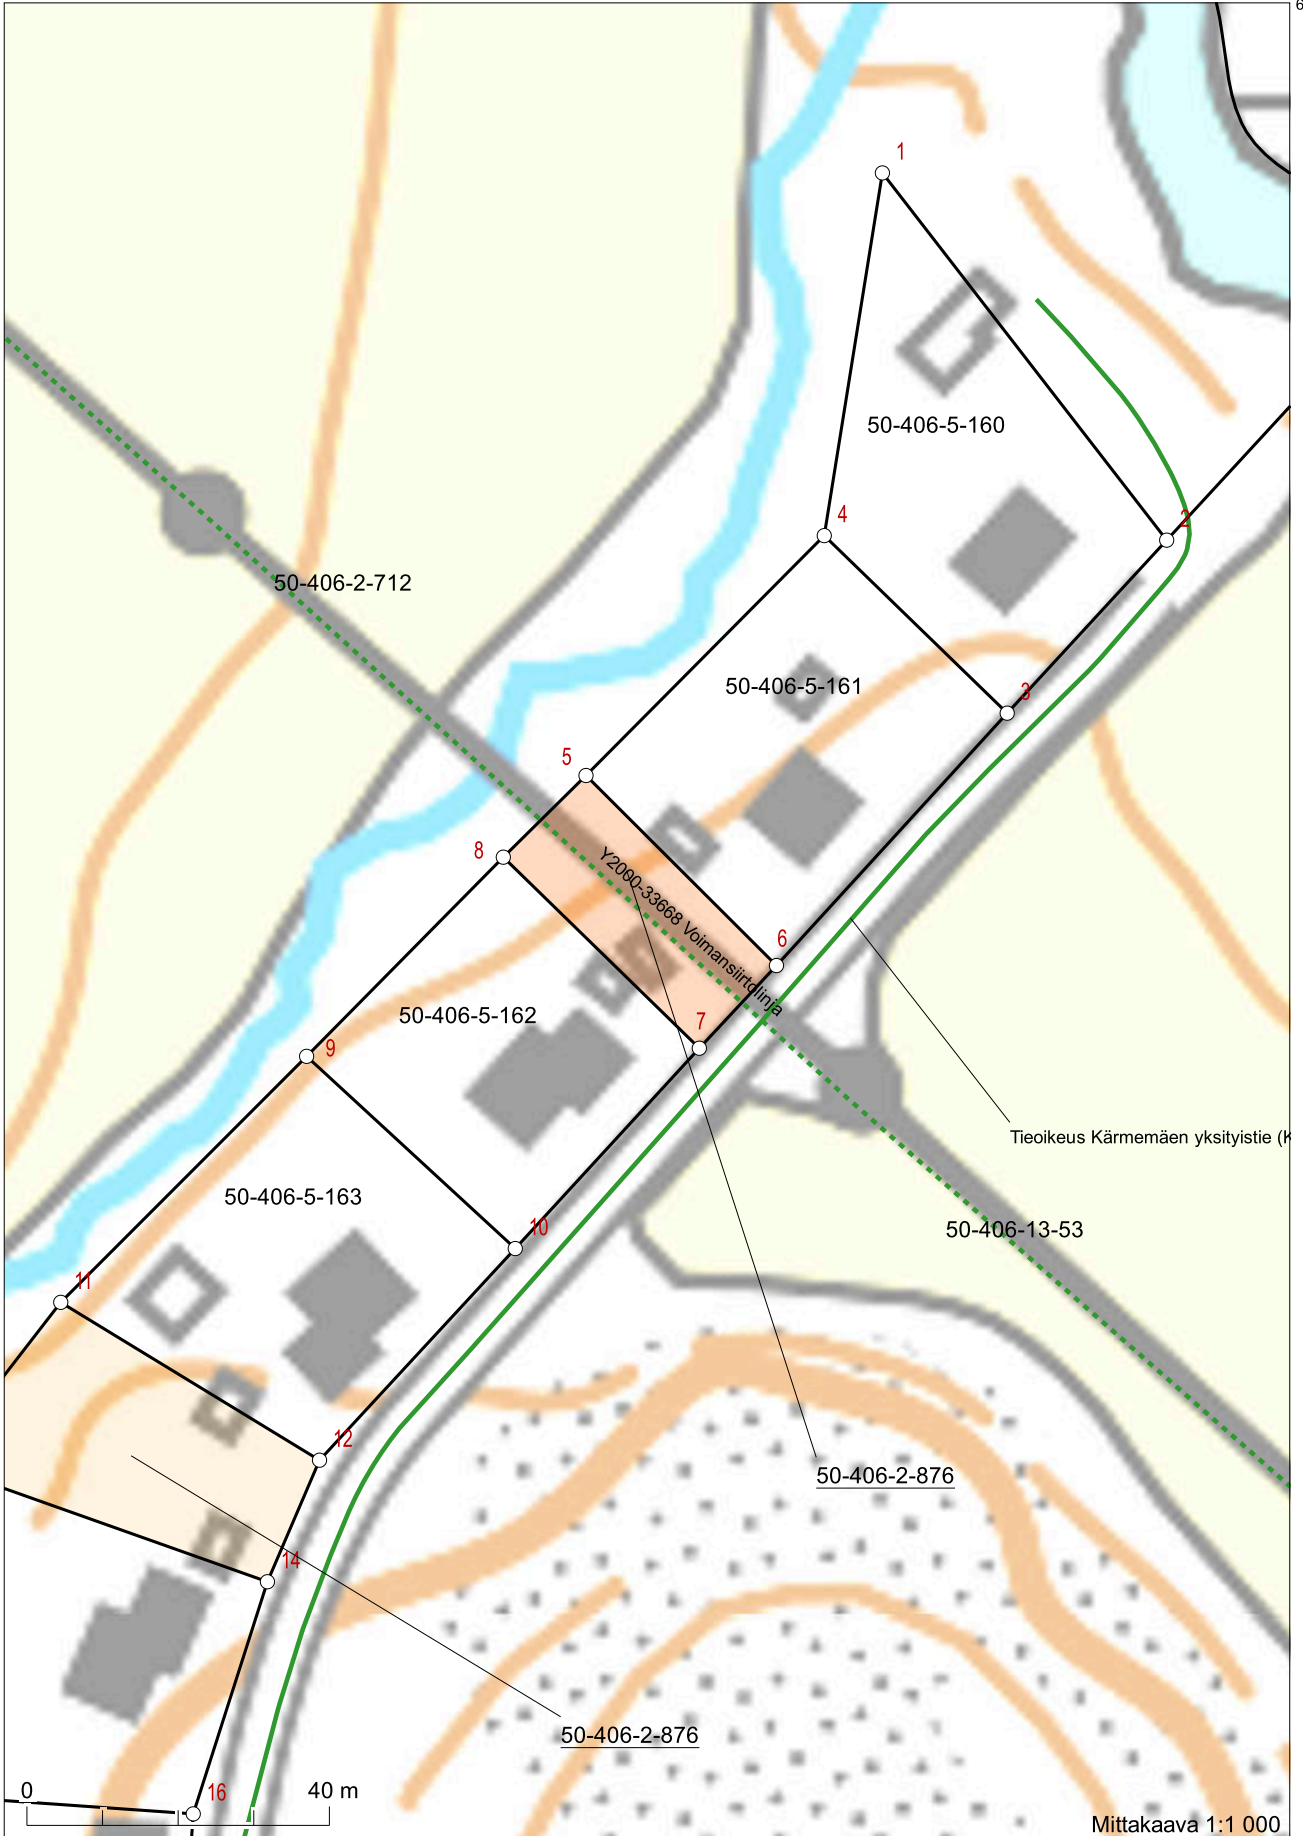


Mittakaava 1:1 000

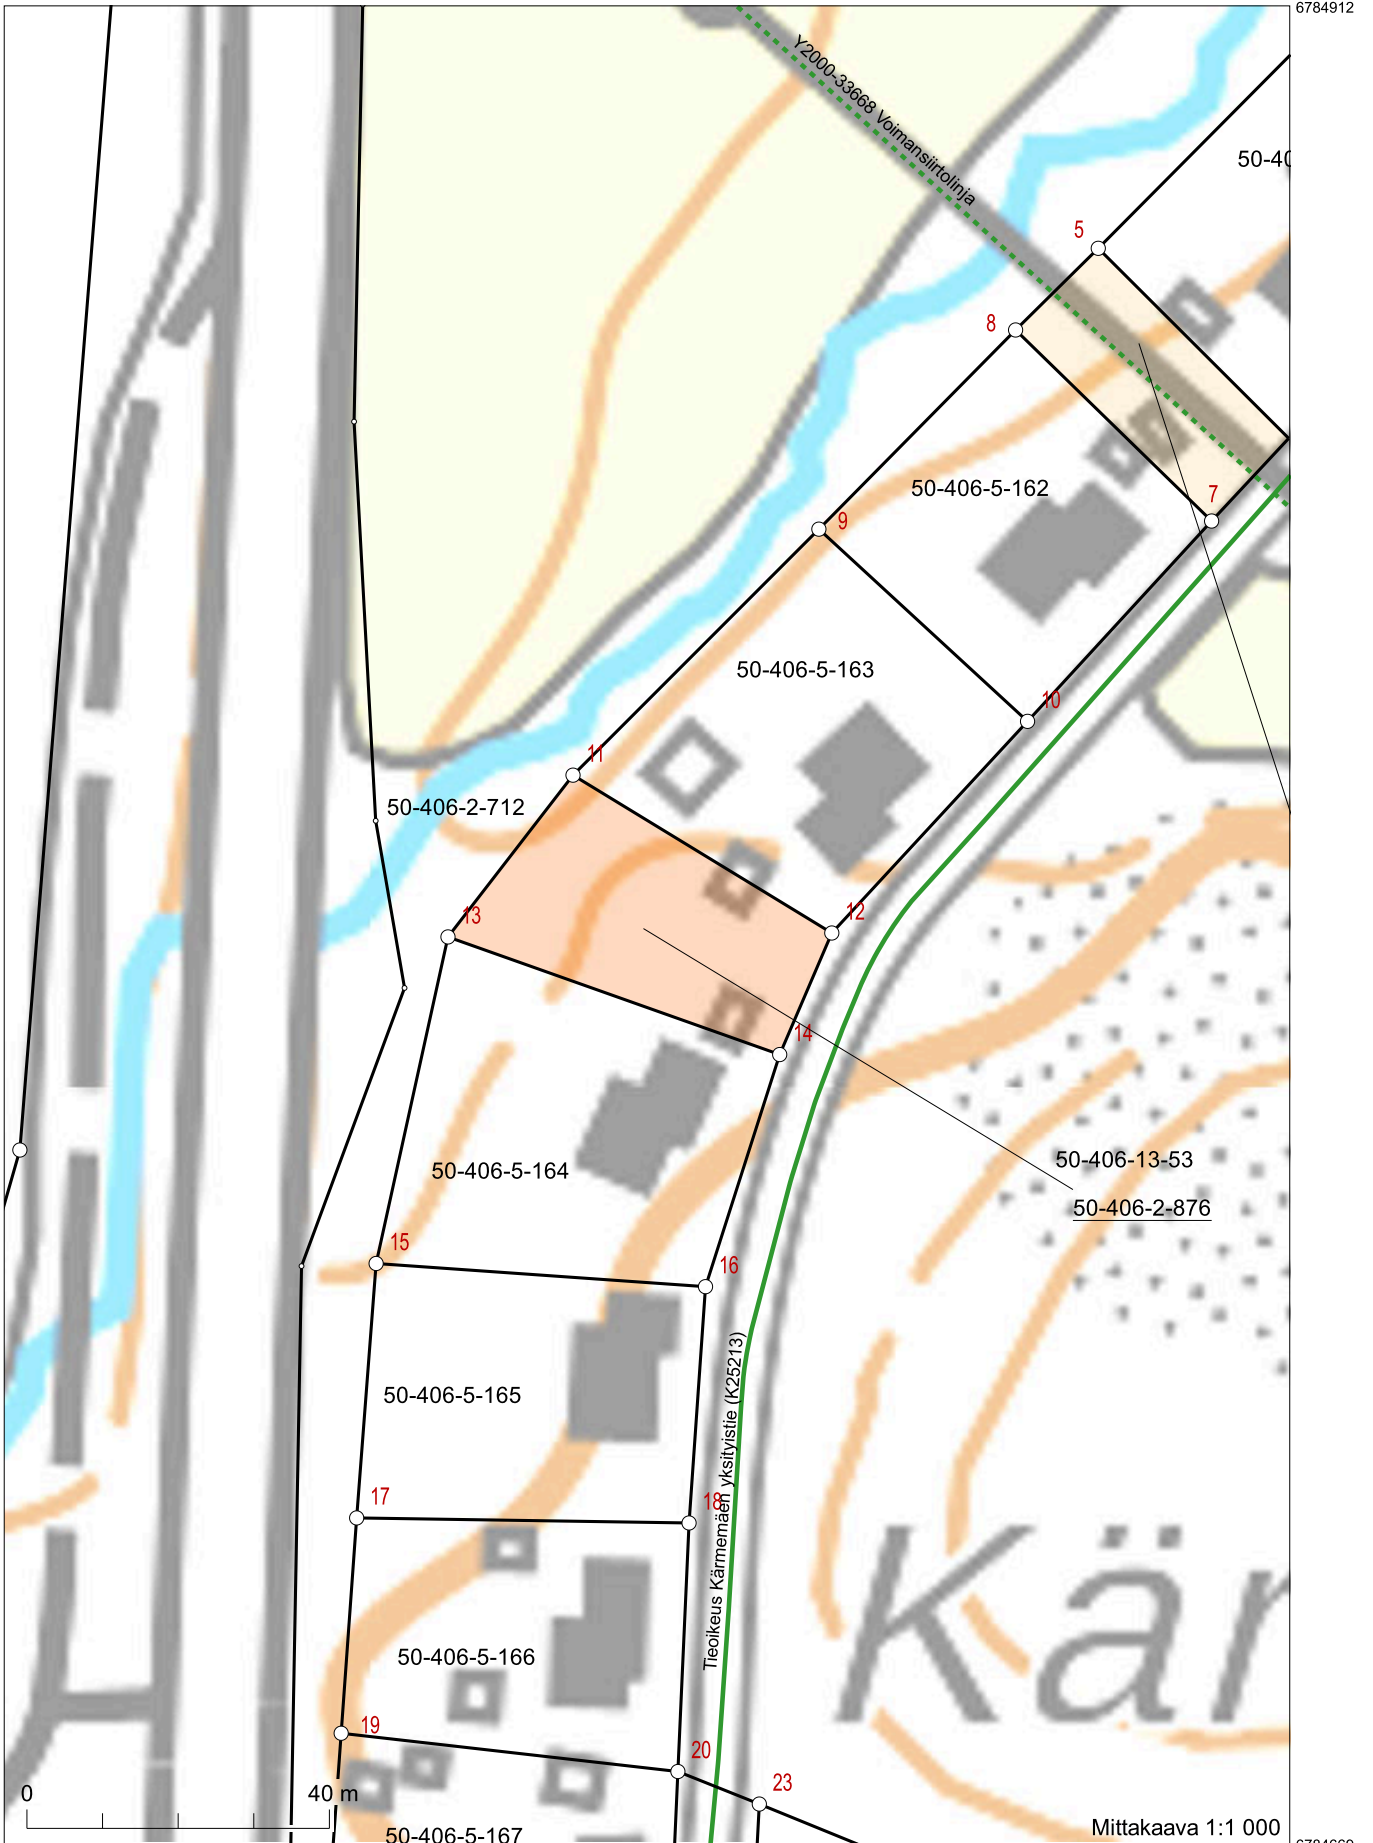


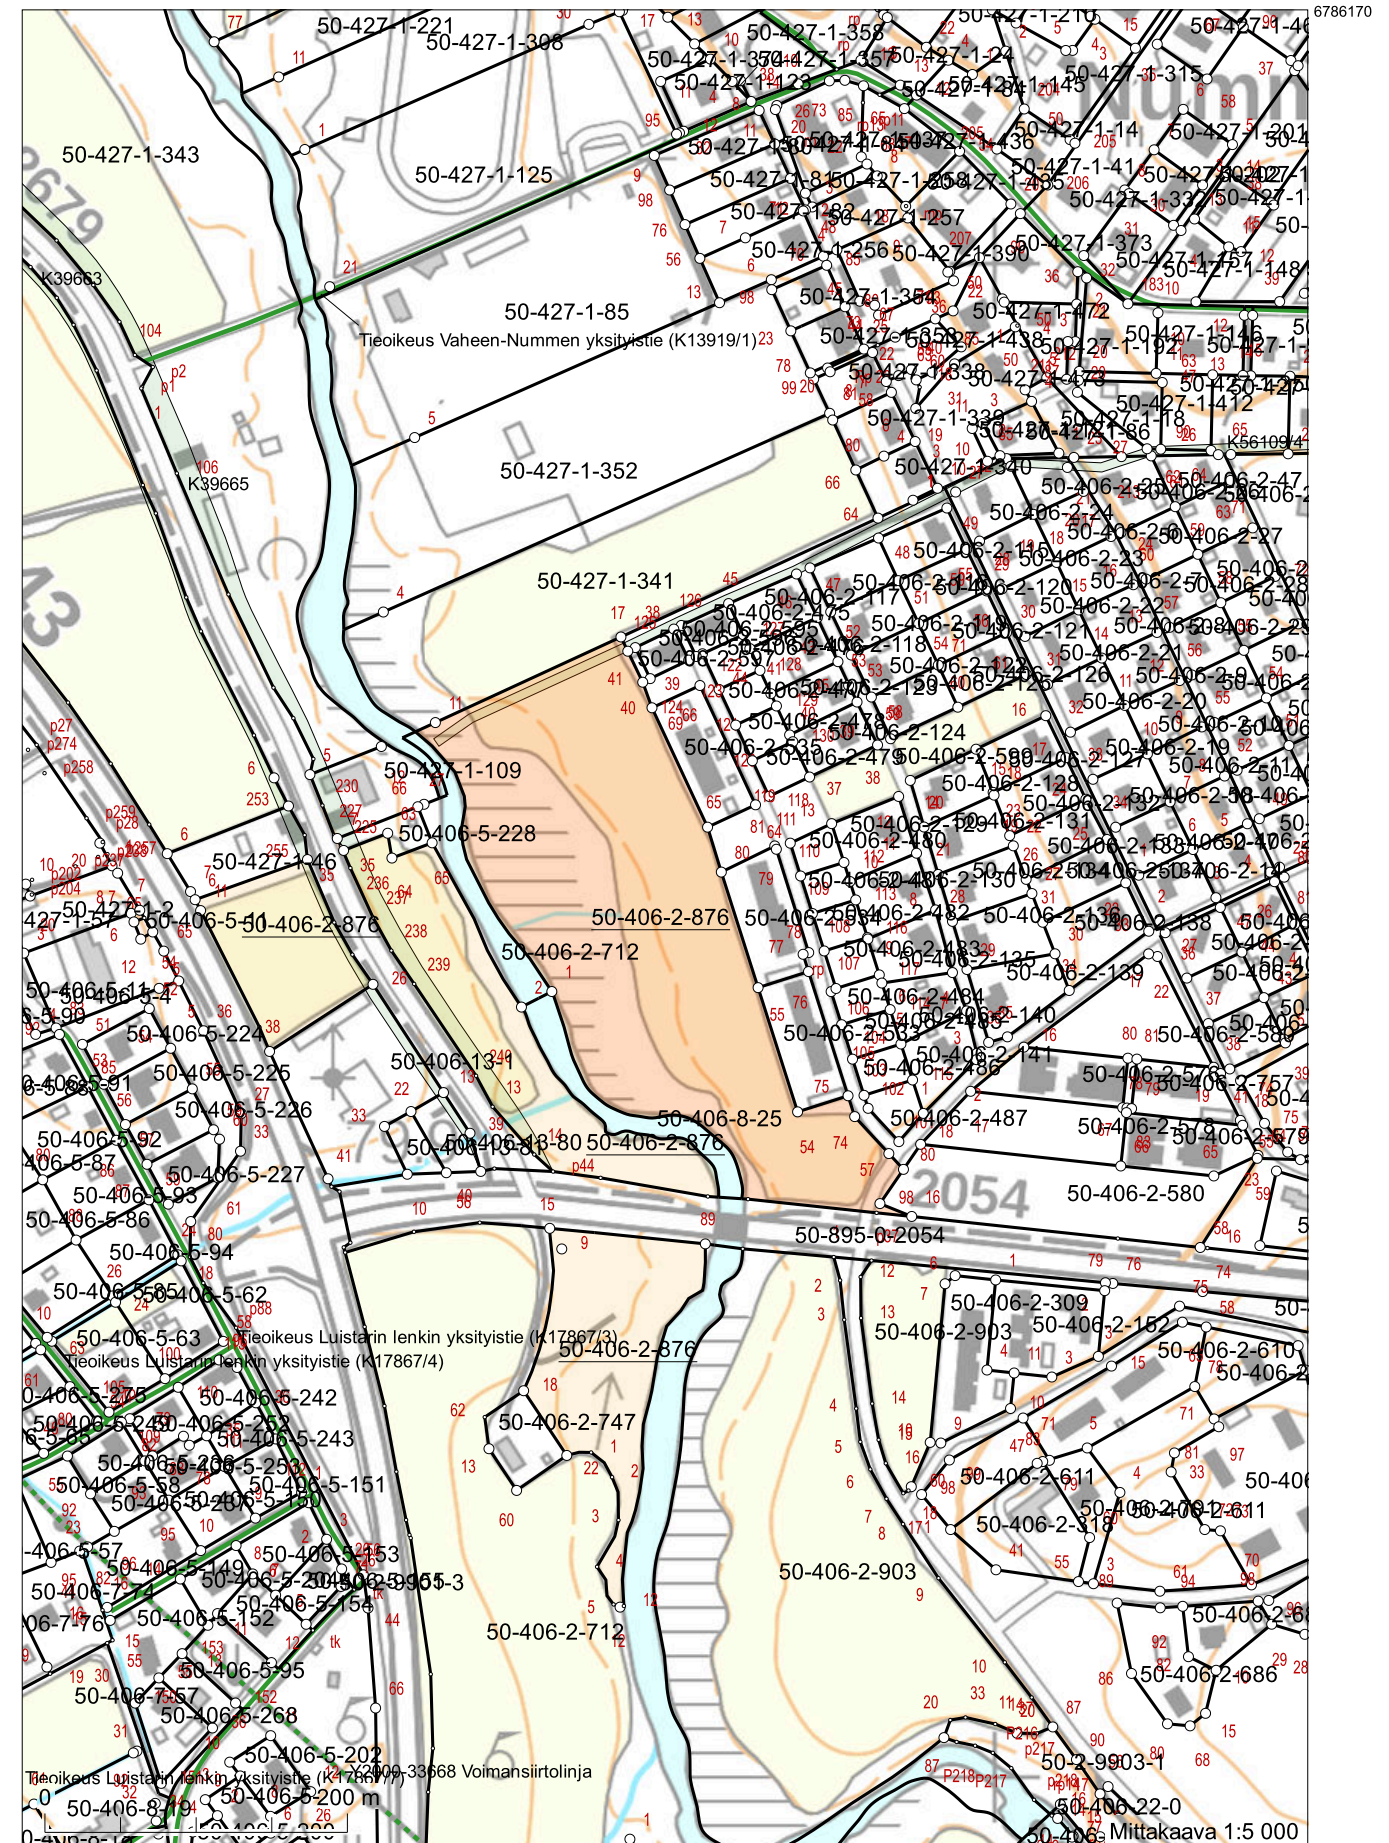


Koordinaatisto: ETRS-TM35FIN
Taustakartta on viitteellinen.

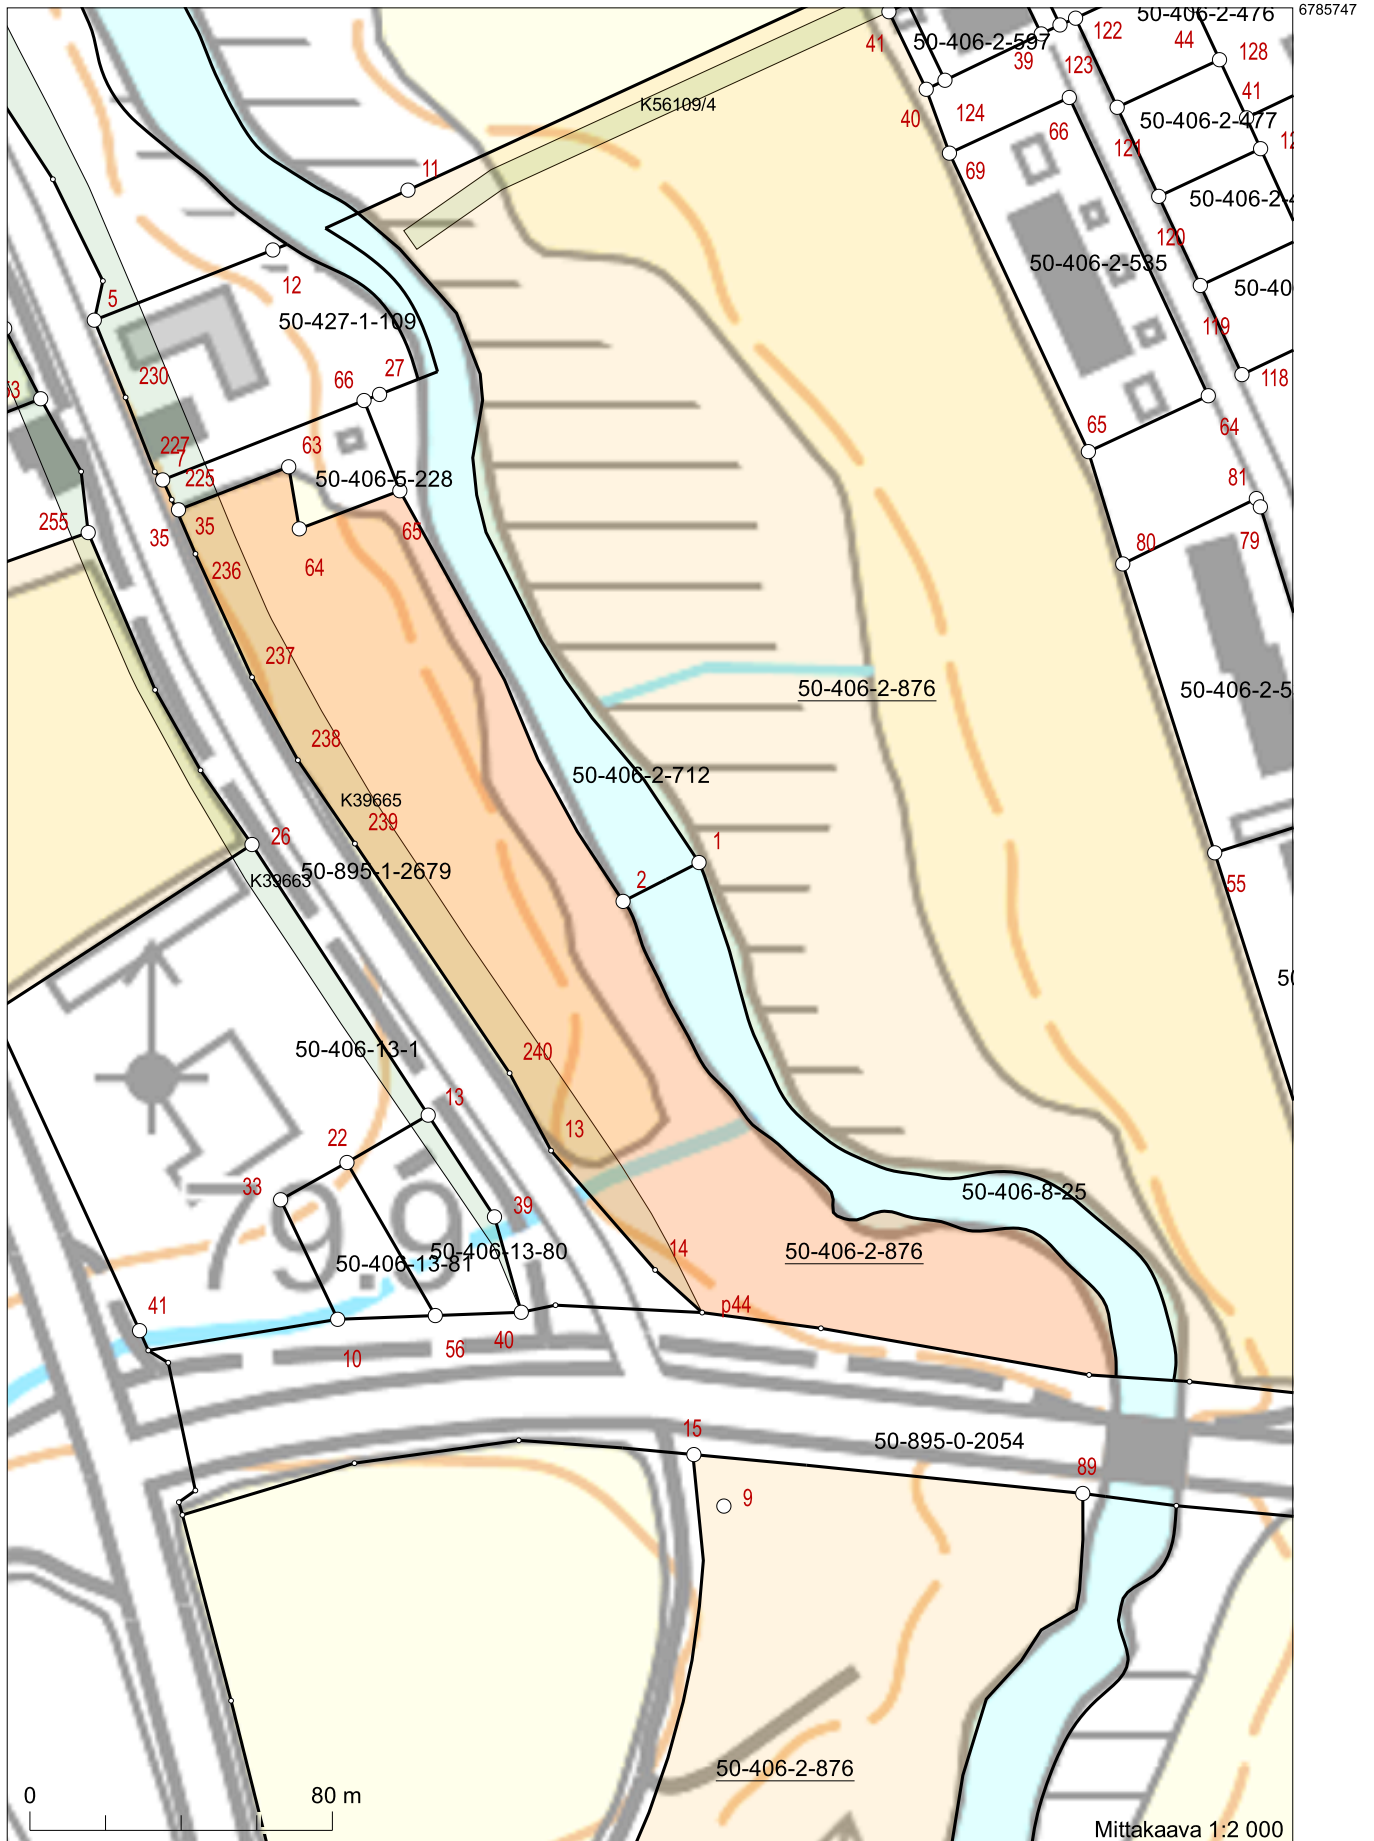


Koordinaatisto: ETRS-TM35FIN
Taustakartta on viitteellinen.

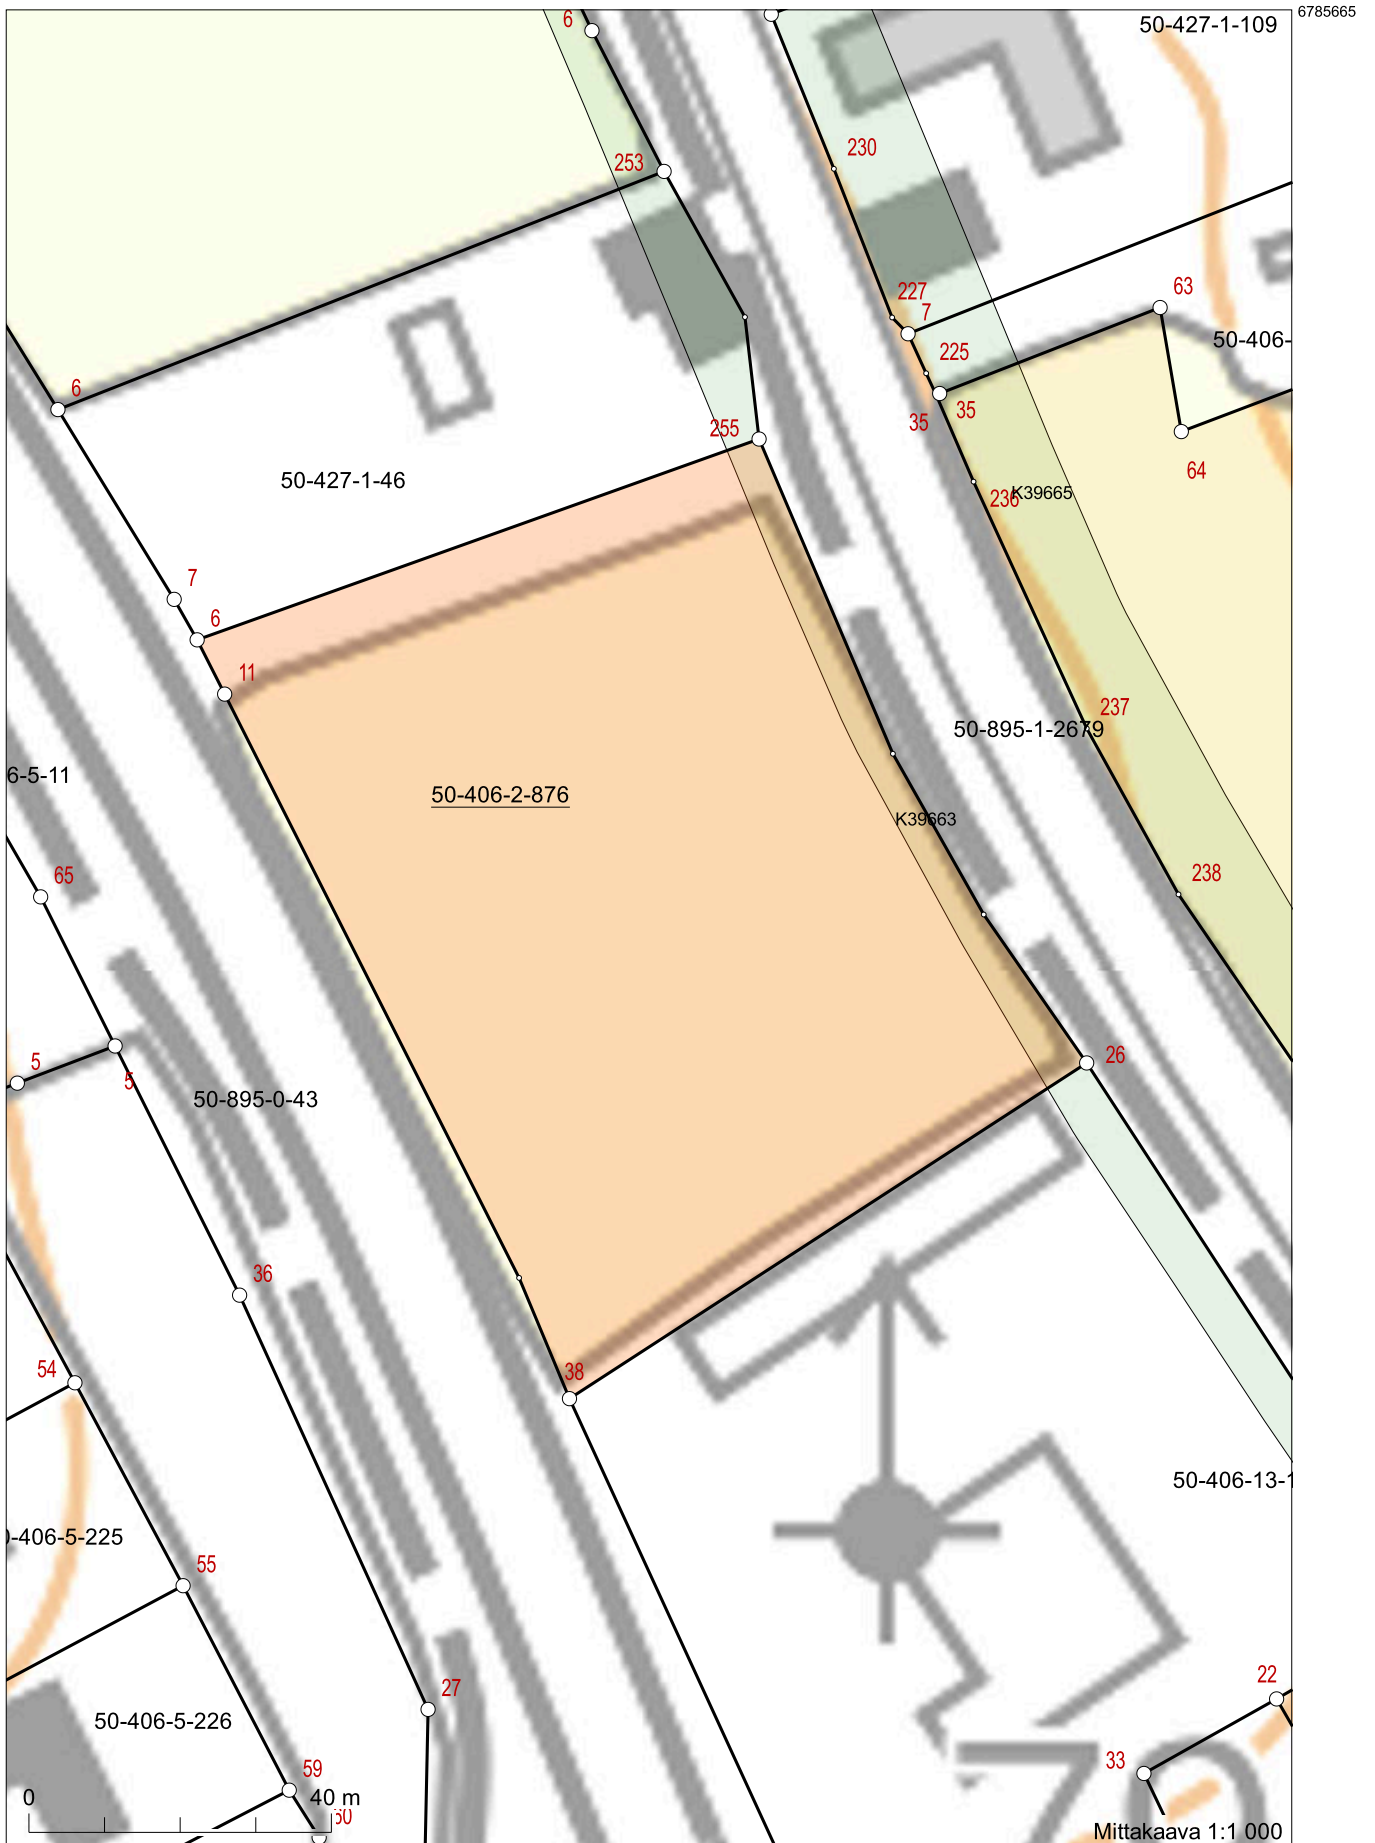

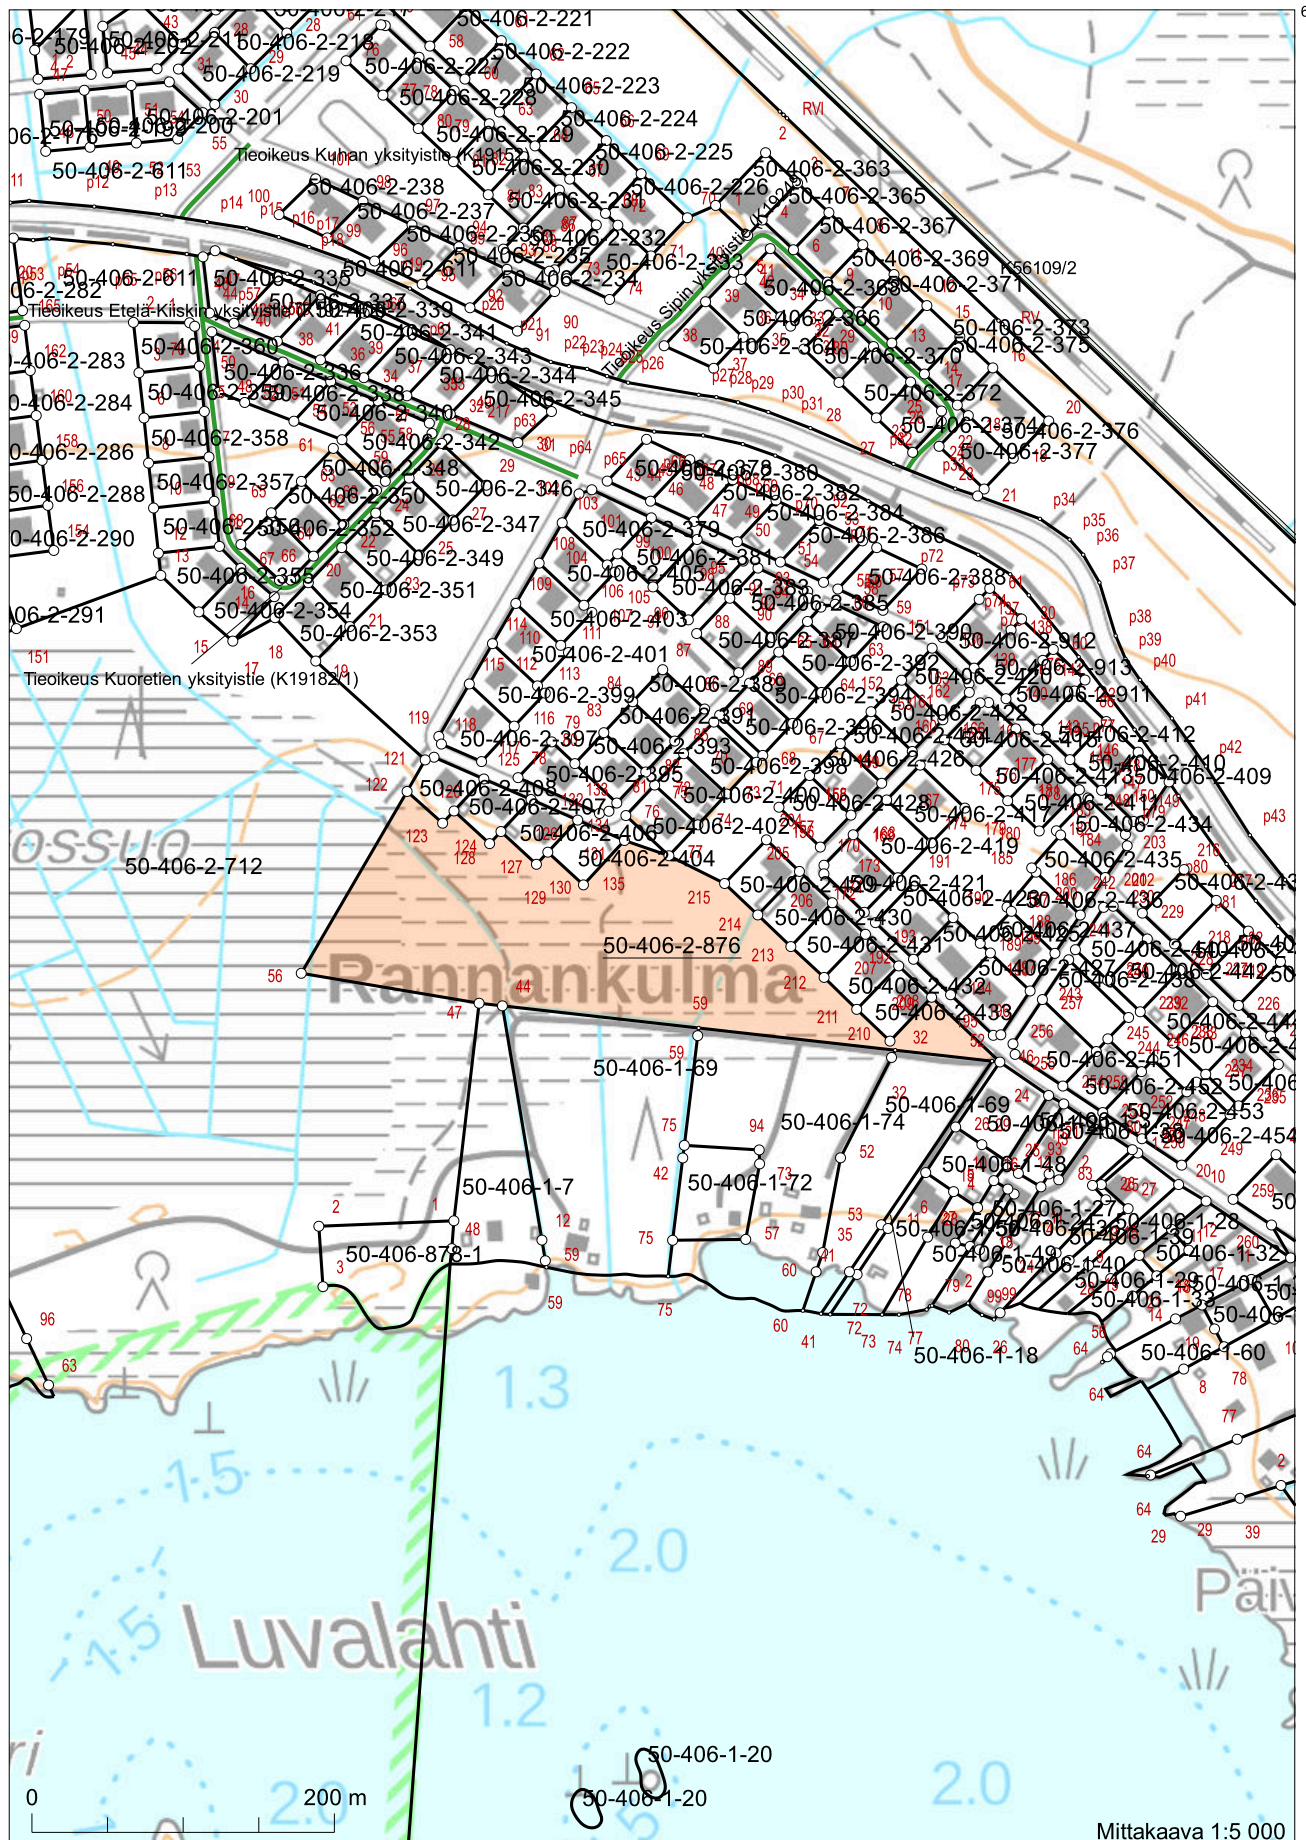



Koordinaatisto: ETRS-TM35FIN
Taustakartta on viitteellinen.

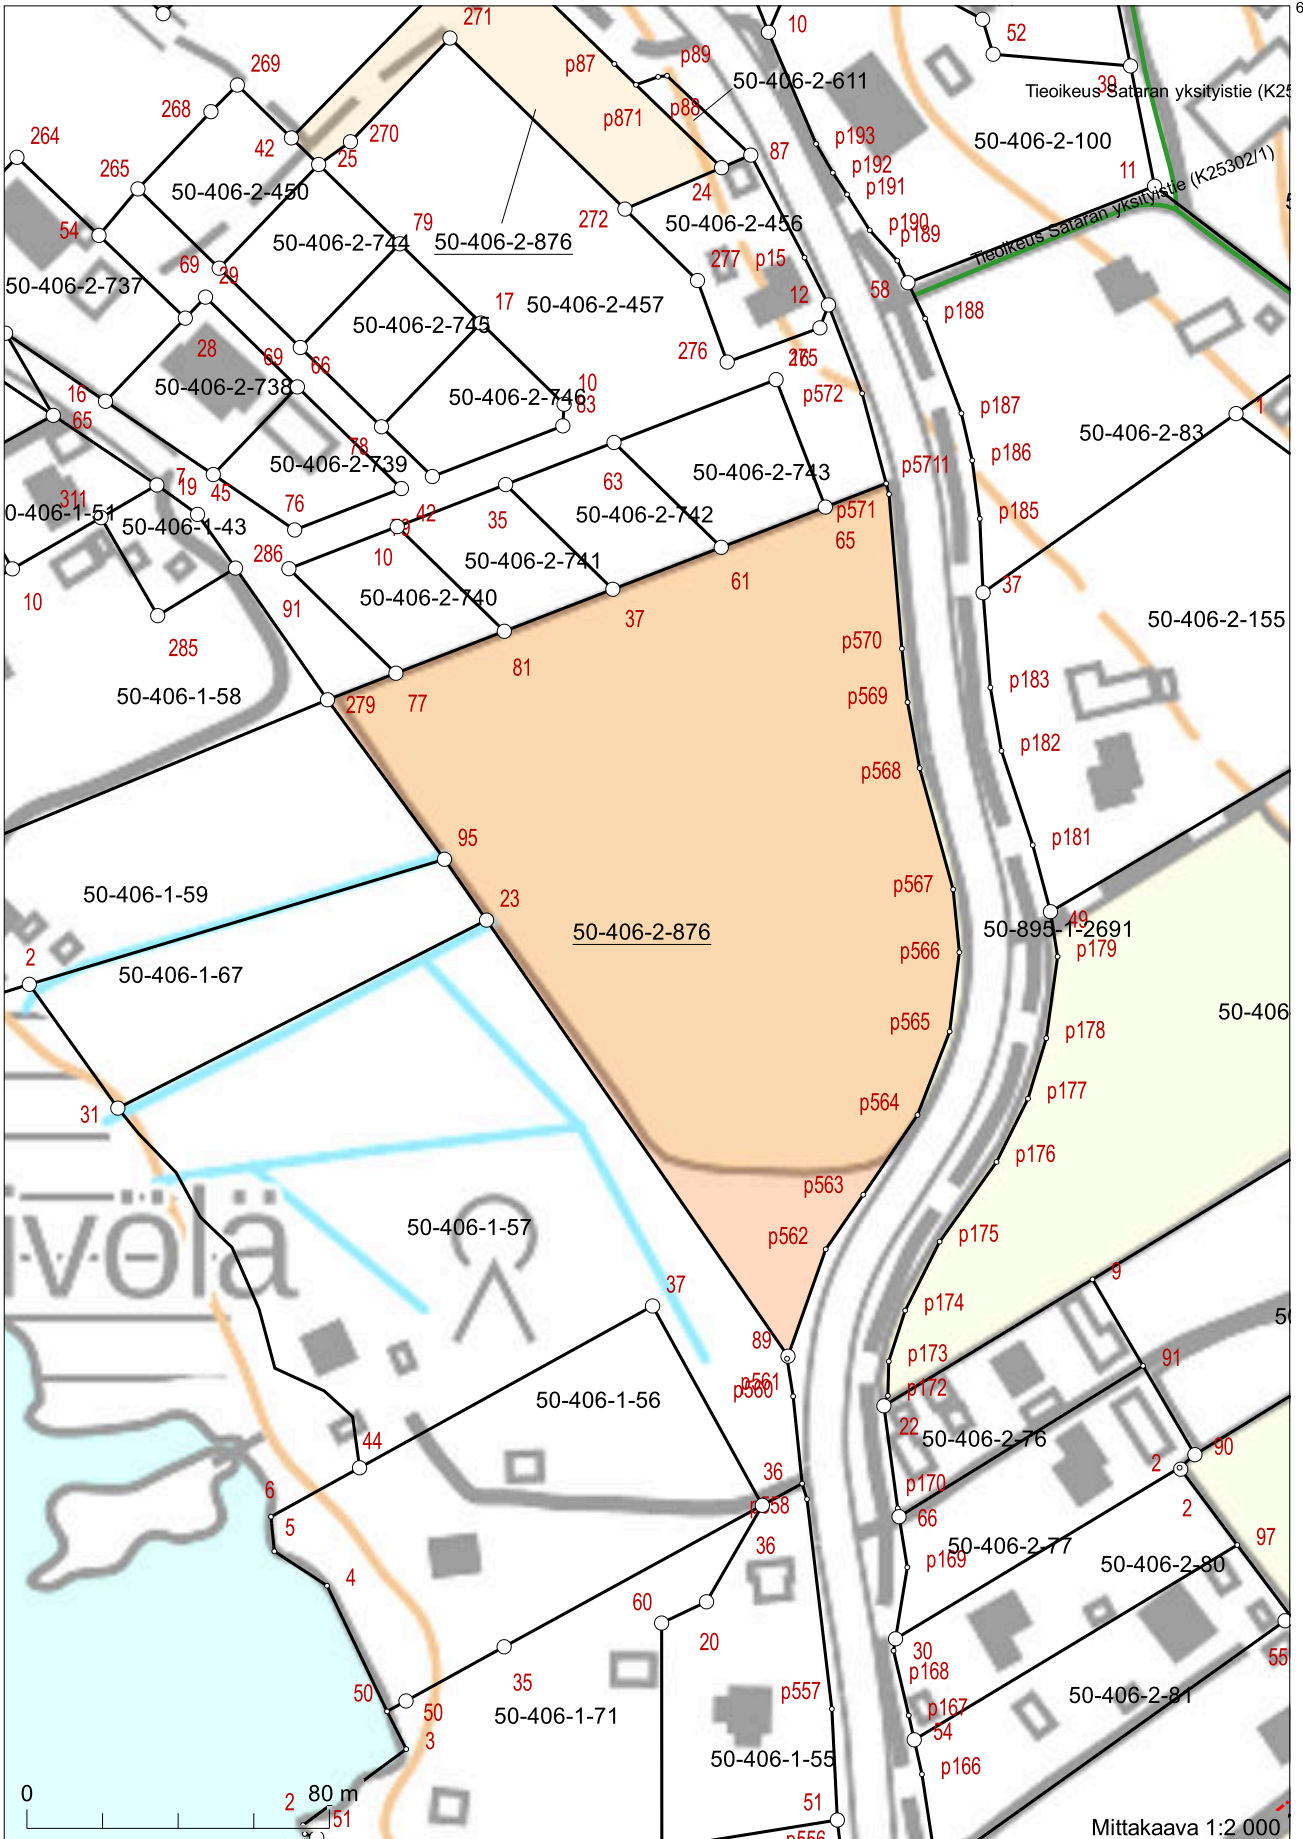


6783749

6783263

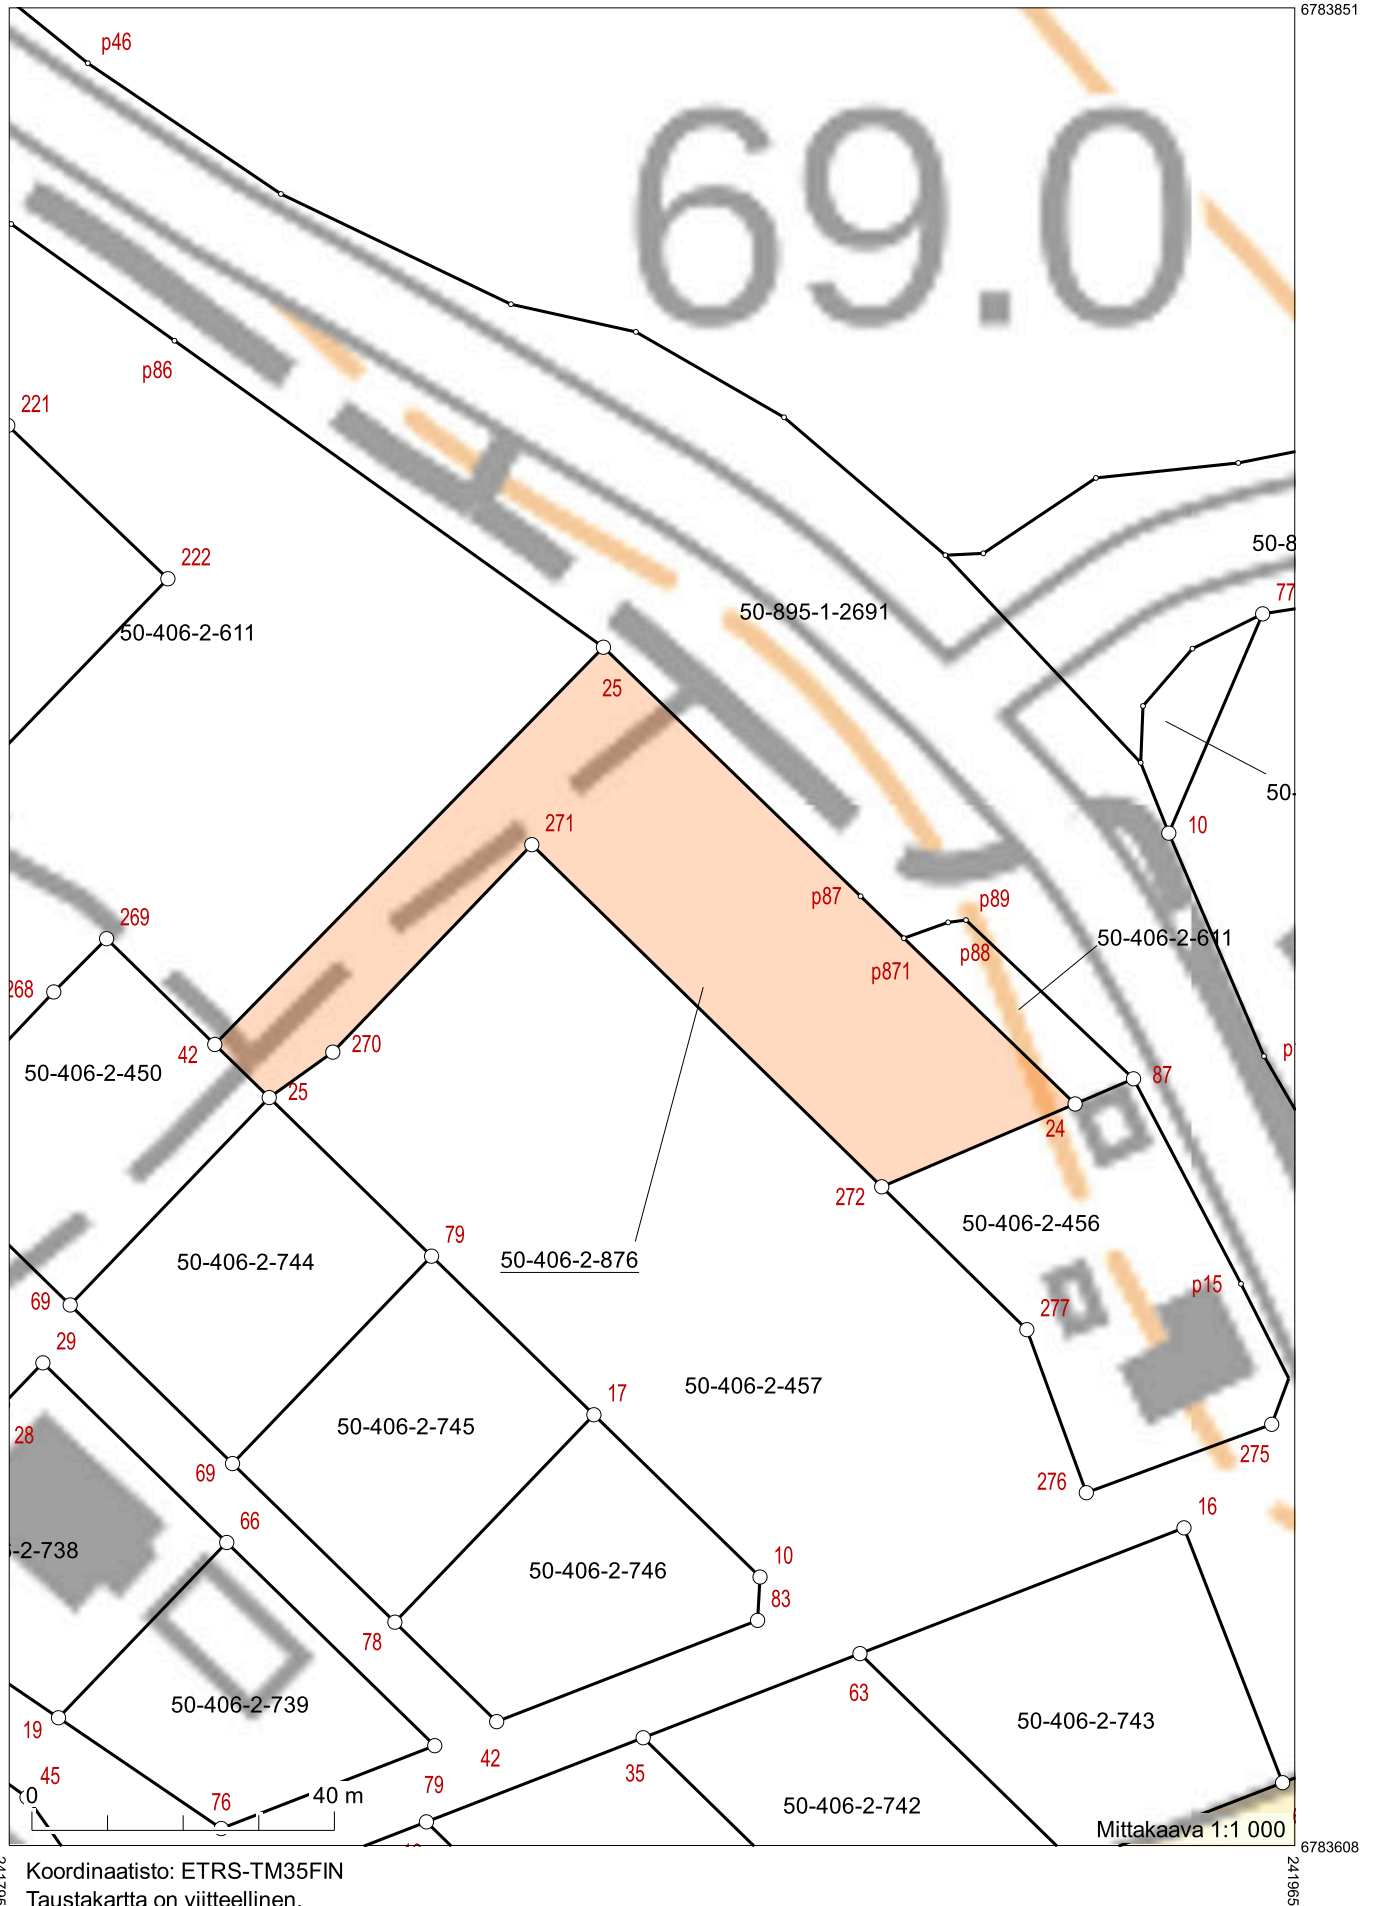

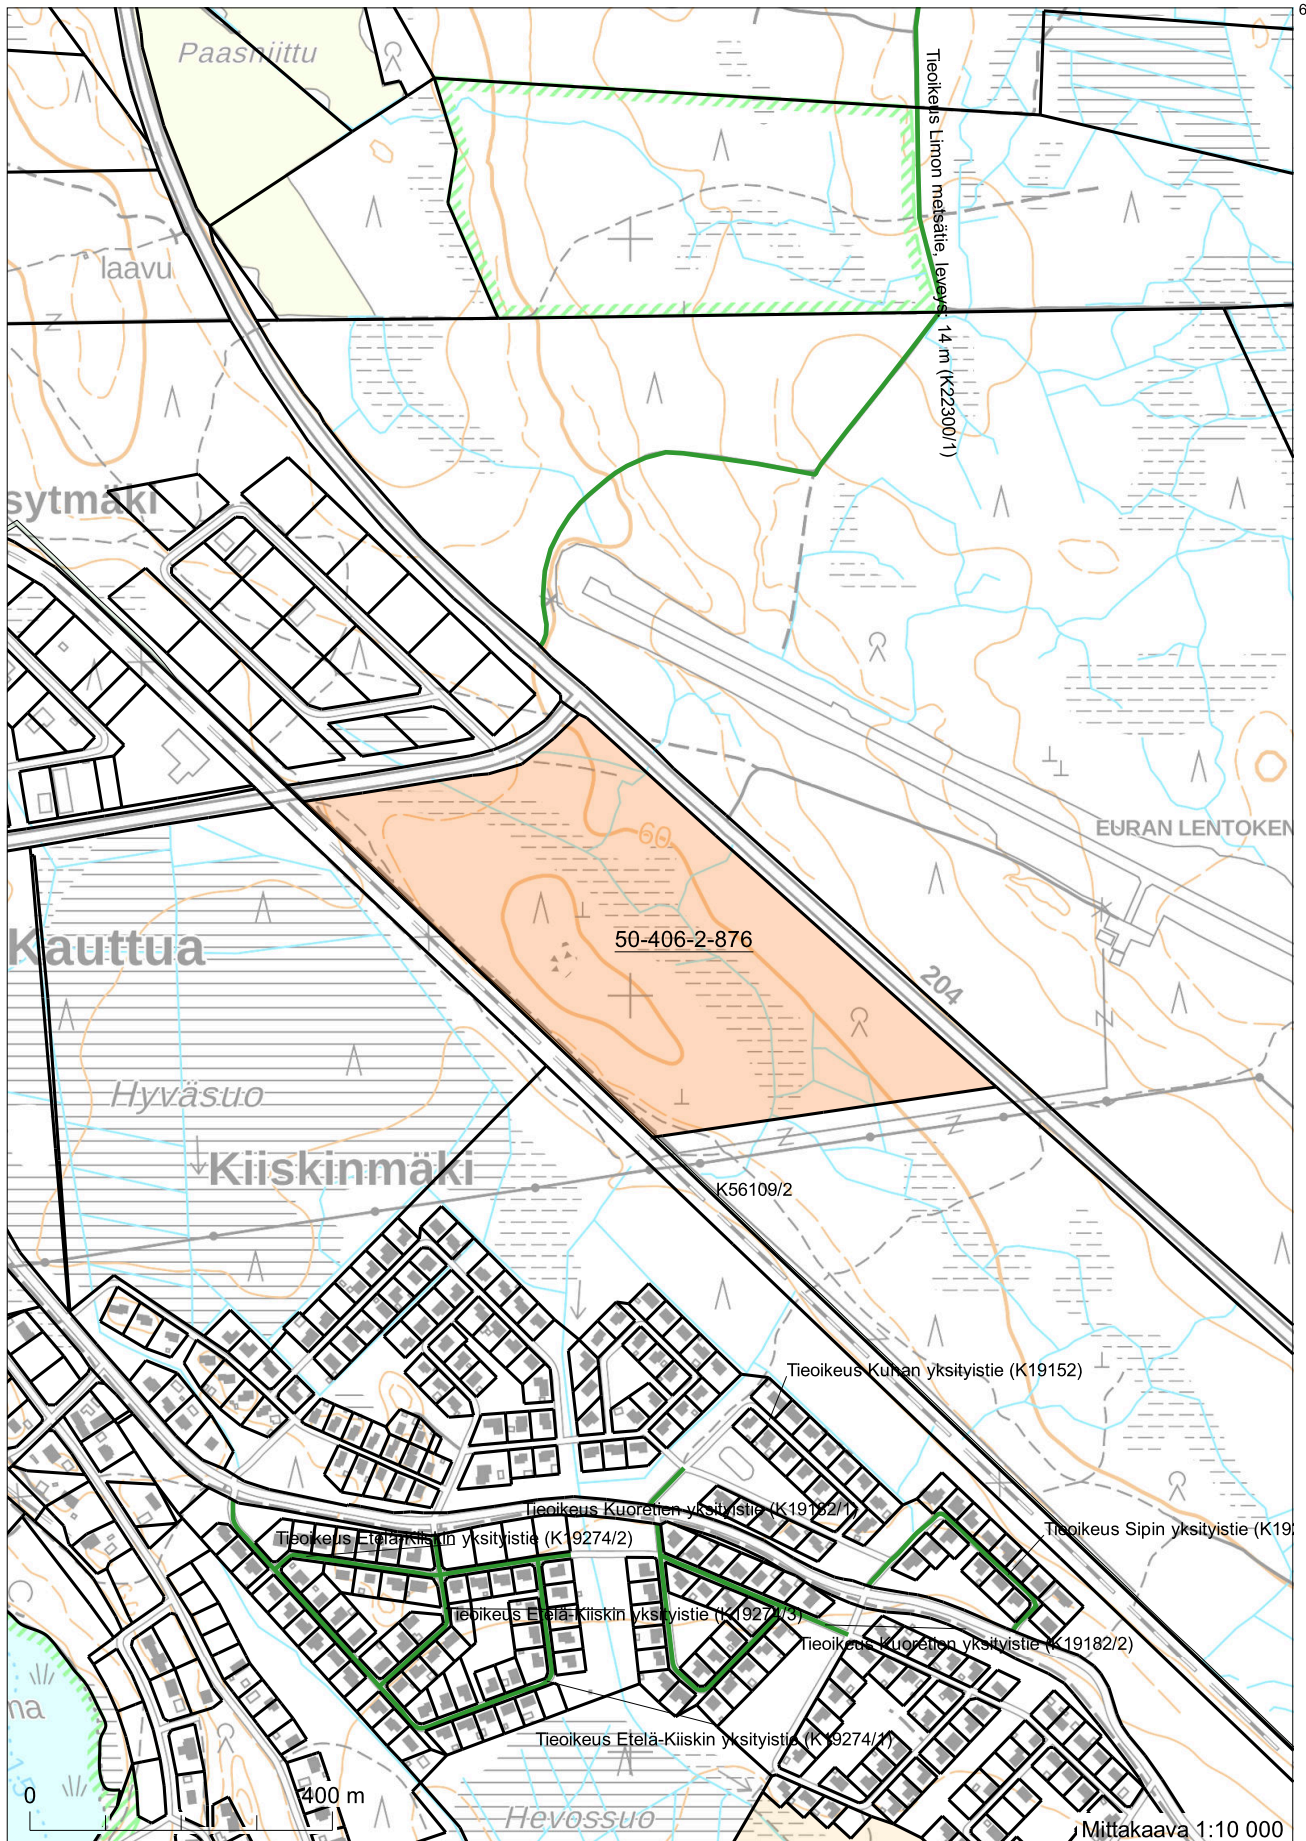

6786308

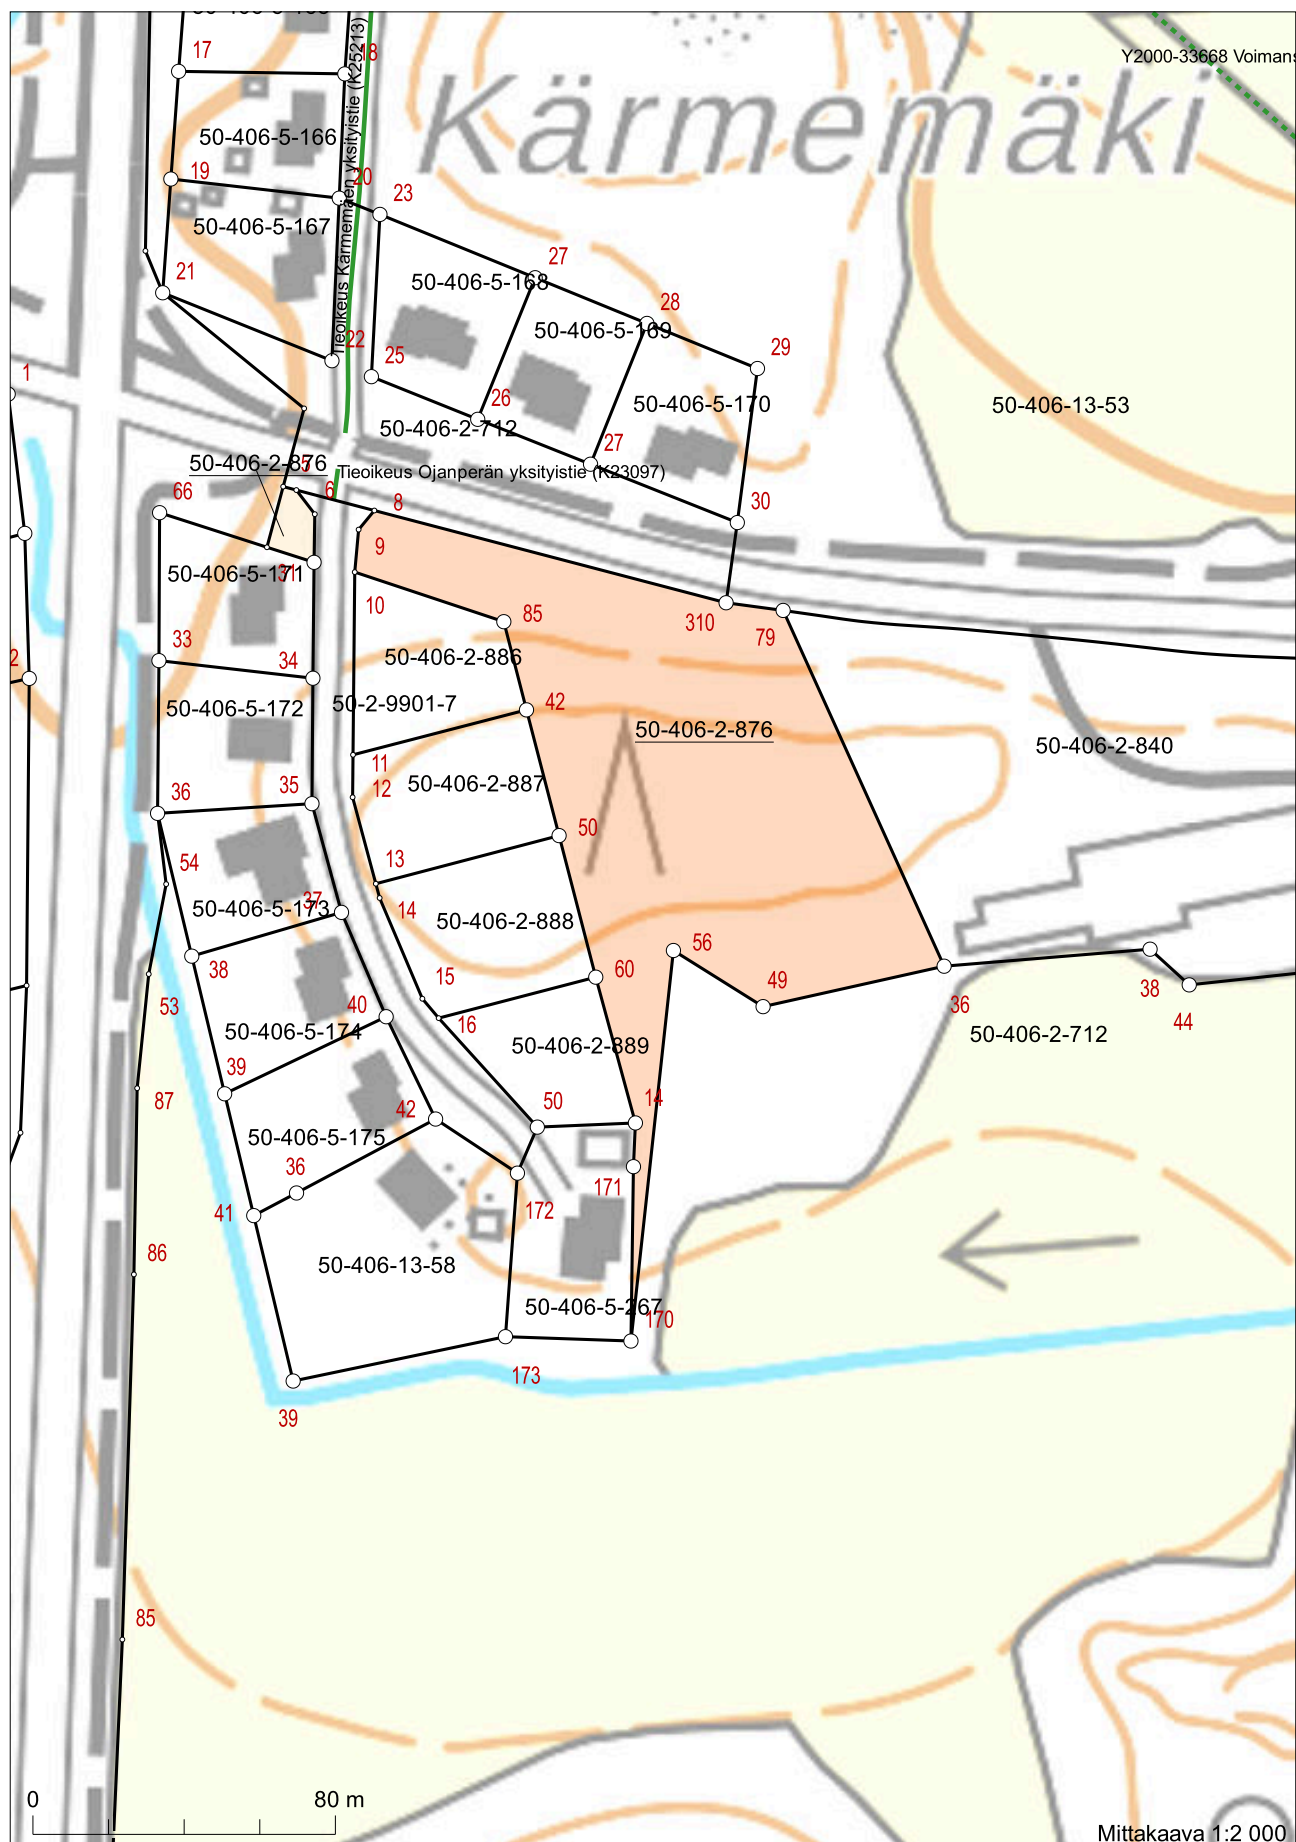

6784728

Y2000-33668 Voimans

Teoikeus Ojanperän yksityistie (K23097)

Teoikeus Kärmemäen yksityistie (K25213)

Mittakaava 1:2 000

6784242

Koordinaatisto: ETRS-TM35FIN
Taustakartta on viitteellinen.

