


Muutostyöalue

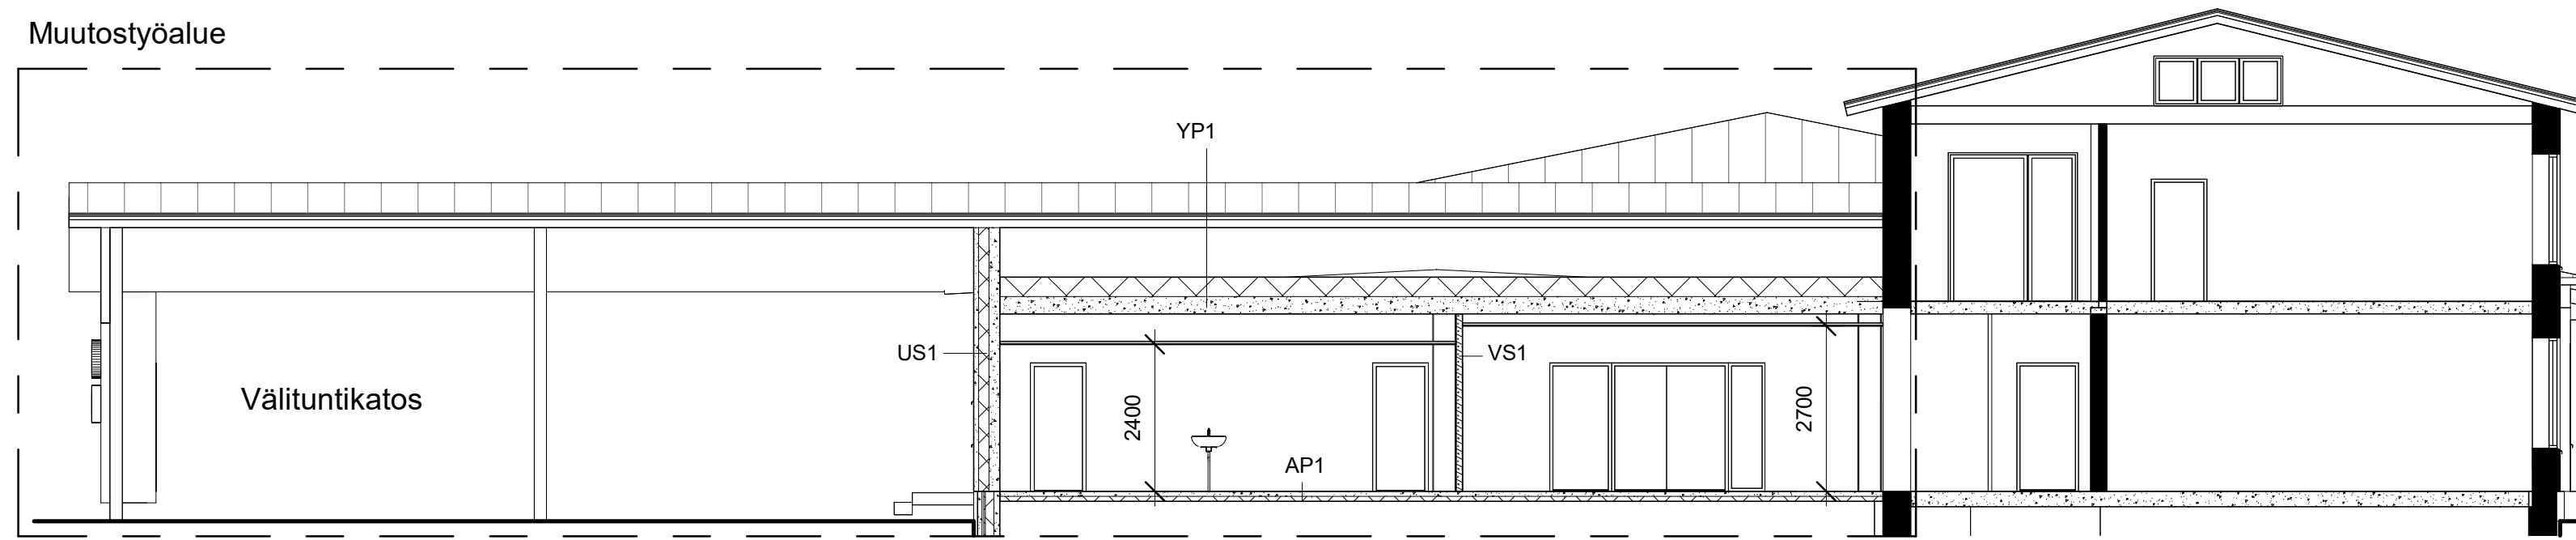

LEIKKAUS A-A

### RAKENNETYYYPIT

Rakennetyypit rakennesuunnitelman mukaisesti

AP1 Maanvarainen alapohja,  $U = 0,26 \text{ W/m}^2\text{K}$

YP1 Yläpohja,  $U\text{-arvo} = 0,09 \text{ W/m}^2\text{K}$

- Ontelolaattayläpohja
- Lämmöneriste
- Kattoristikot
- Peltikate alusrakenteineen

US1 Kantava ulkoseinä,  $U\text{-arvo} = 0,17 \text{ W/m}^2\text{K}$


- Betonisandwich-elementti, rapattu ulkopinta

US2 Kantava ulkoseinä,  $U\text{-arvo} = 0,17 \text{ W/m}^2\text{K}$

- Betonisandwich-elementti, rapattu ulkopinta

VS1 Kevyt muurattu väliseinä

VS2 Kevyt muurattu väliseinä, märkätila

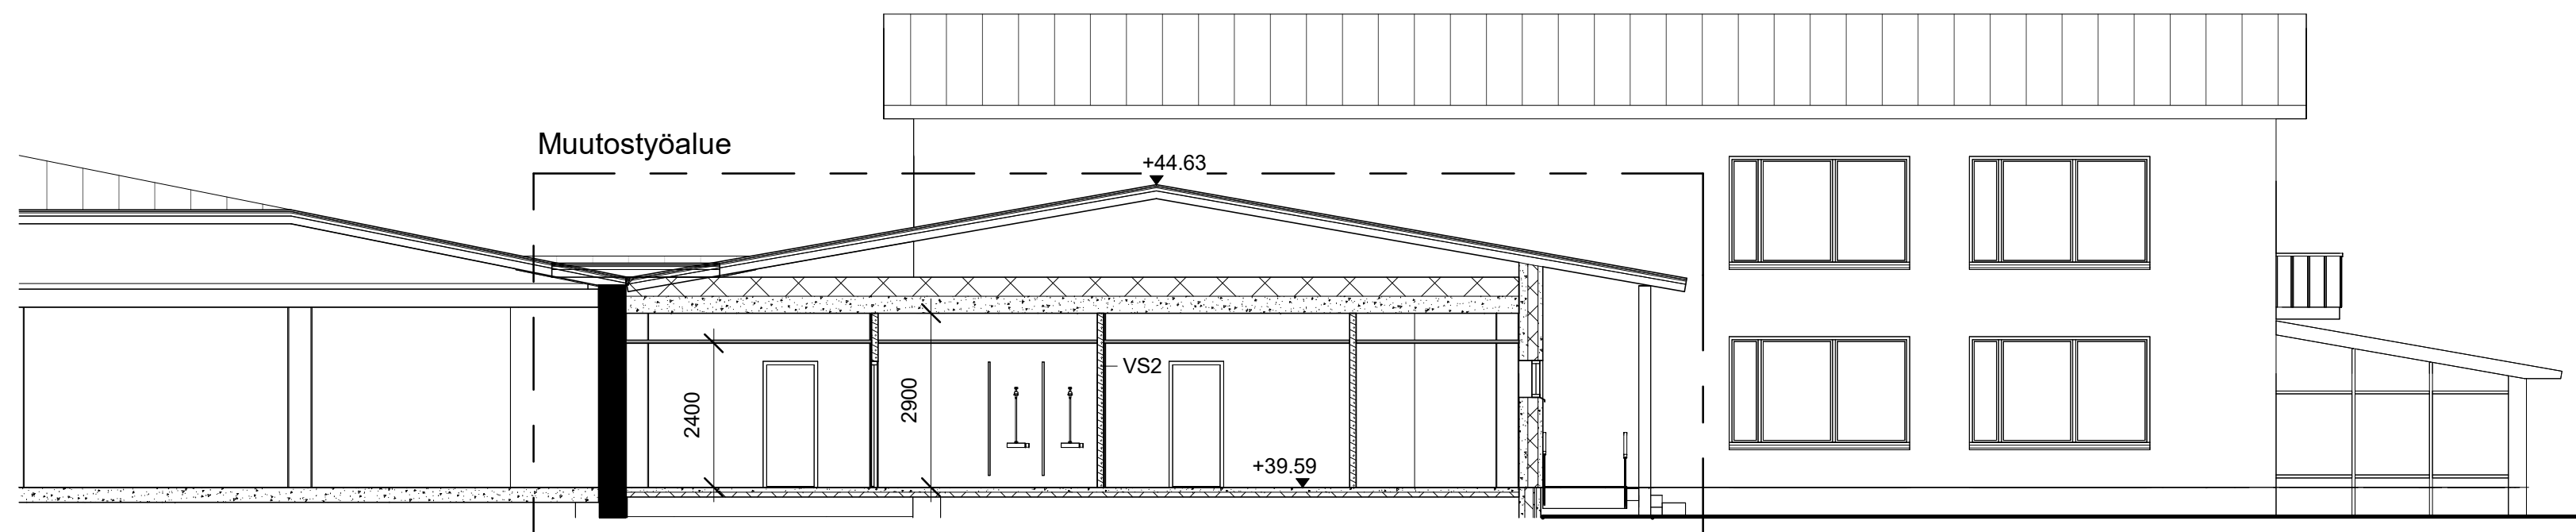

LEIKKAUS B-B

Tunnus	Muutos	Päiväys
--------	--------	---------

KUNTA	K.OSA	KORTTELI/TILA	TONTTI/No	VIRANOMAISTEN MERKINTÖJÄ
	1	2	3	
RAKENNUSOIMENPIDE LAAJENNUS				PIIRUSTUSLAJI PÄÄPIIRUSTUS JUOKS. No
RAKENNUSKOHTTEEN NIMI JA OSOITE Euran koulukeskus - Sosiaalitilat Savikontie 11 27510 Eura				PIIRUSTUKSEN SISÄLTÖ Leikkaukset MITTAKAAVAT 1:100
<b>ARKKITEHTISUUNNITTELU MIKKO UOTILA OY</b> Pätsiniementie 1 37800 AKAA toimisto@arkkitehtisuunnittelu.net				SUUN.ALA <b>ARK</b> PÄIVÄYS 15.5.2026
03-5460646				TYÖ No EKM YHT.HENK.
Mikko Uotila				PIIR. No. P5
Mikko Uotila arkkitehti SAFA				MUUTOS