




JULKISIVU KAAKKOON

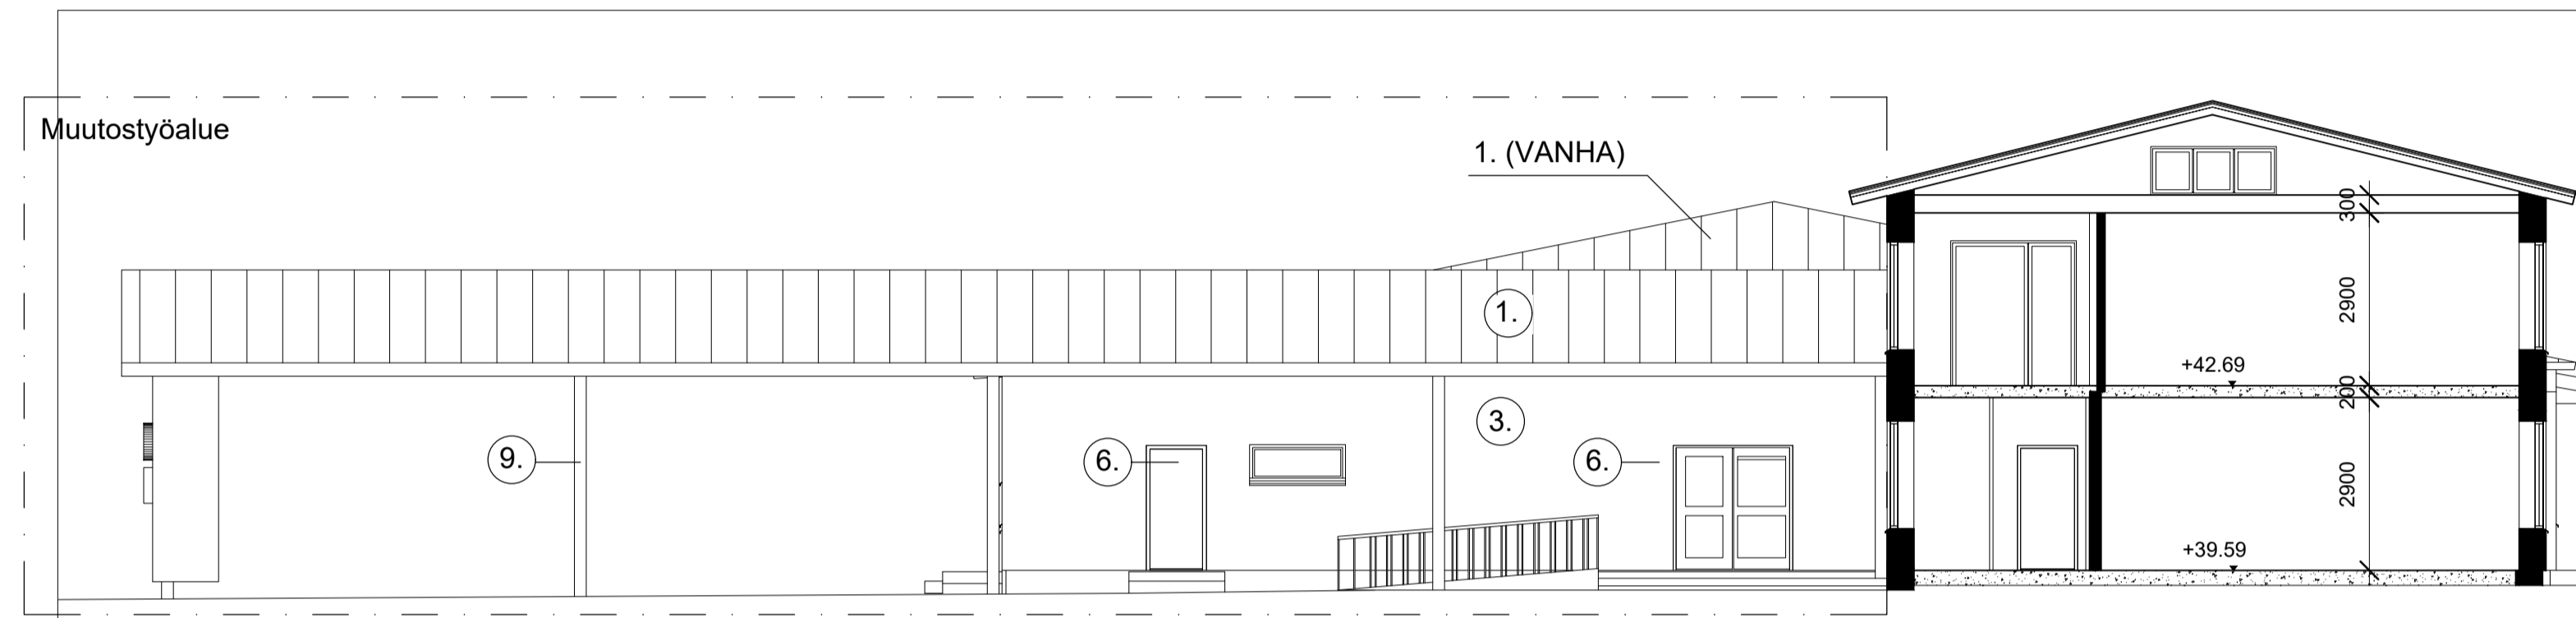

JULKISIVU KOILLISEEN

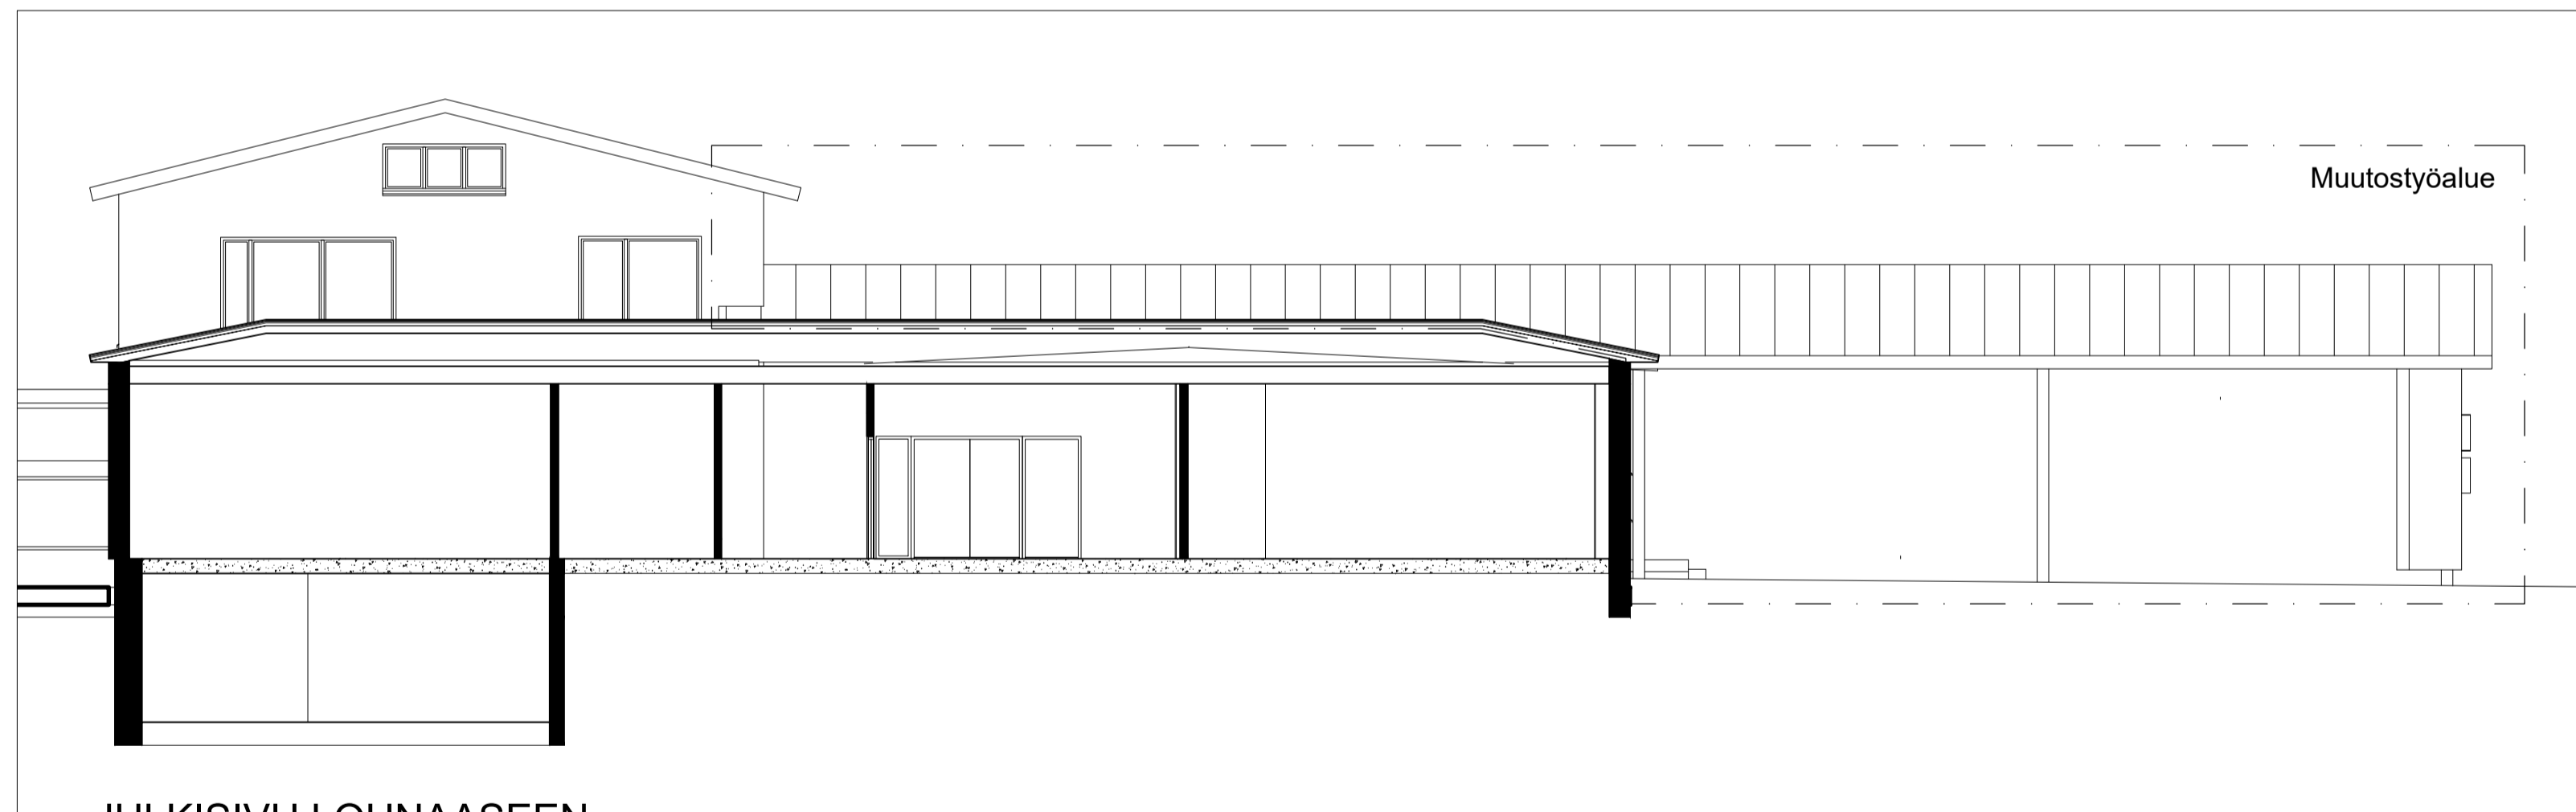

JULKISIVU LOUNAASEEN

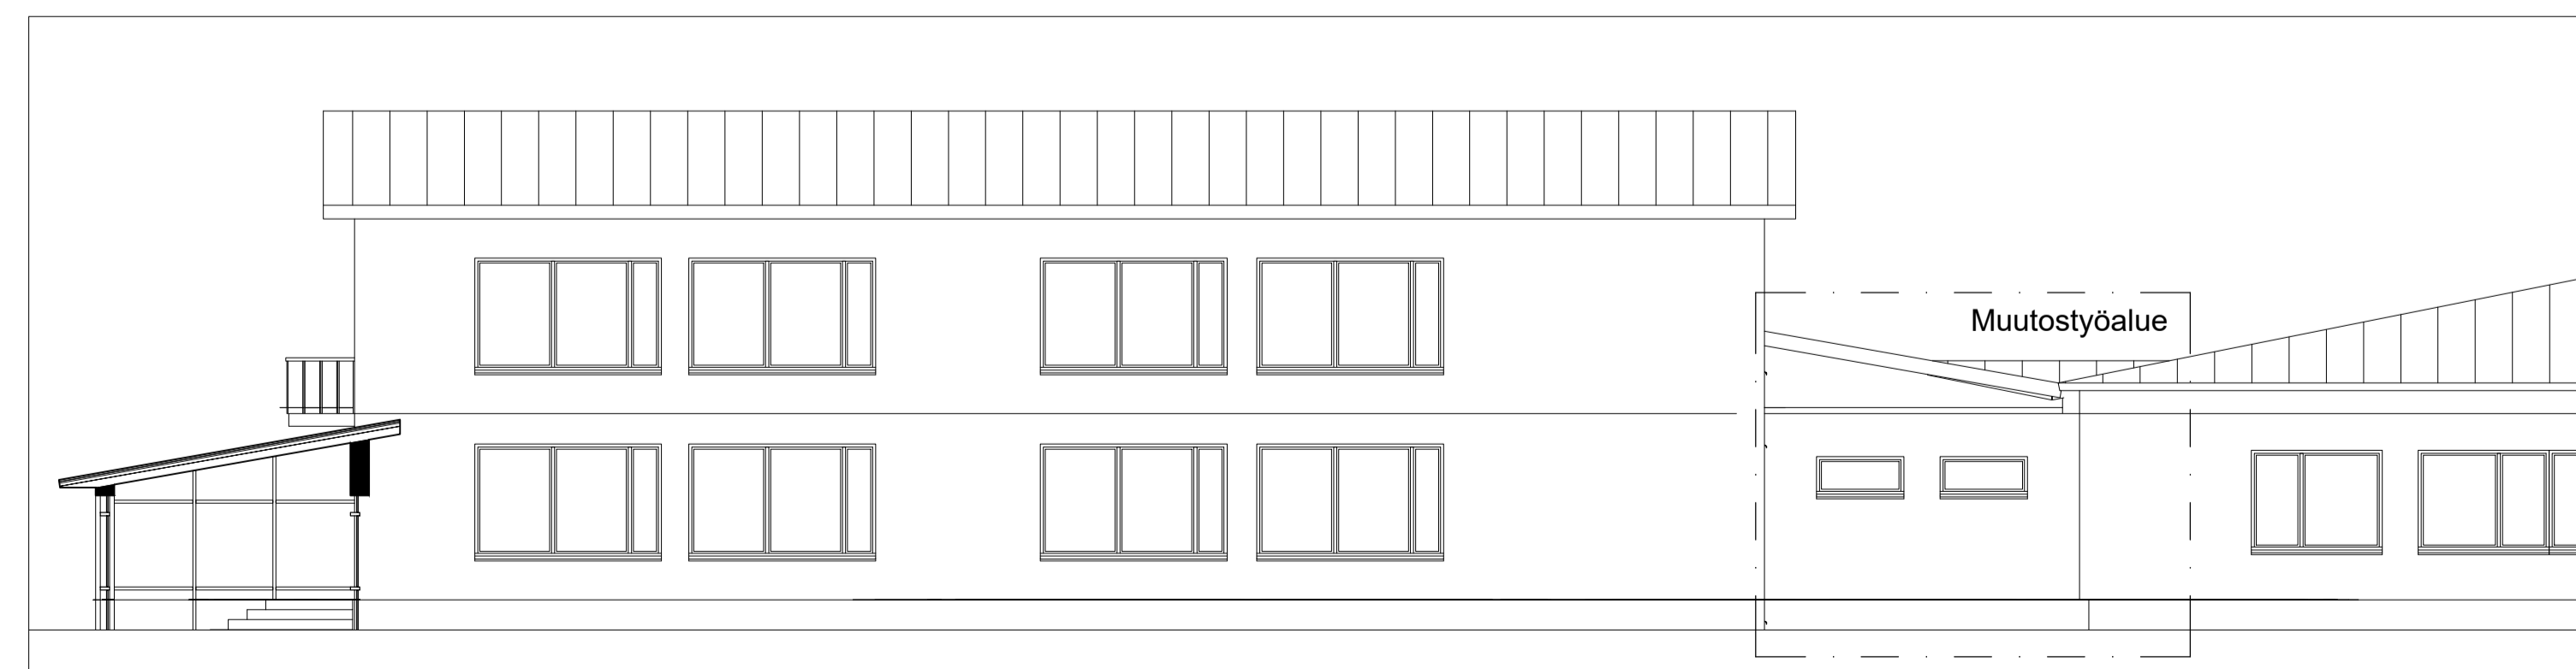

JULKISIVU LUOTEeseen

JULKISIVUMATERIAALIT

1. Konesaumattu peltikate
vaalean harmaa RR21
2. Ulkoseinä (vanha)
rappauskorjaus, valkoinen Y002
3. Ulkoseinä (uusi)
rappaus, vihreä G334
4. Puurimoitus
50x50 k100, ruskea
5. Ikkuna- ja ovipellitykset
valkoinen RR20
6. Ulko-ovet
tumma harmaa
7. Räystään puu- ja metalliosat
valkoinen G497
8. Ulkokatoksen alapinta
valkoinen G497
9. Ulkokatoksen pilarit ja palkit
vaalea harmaa
10. Syöksytorvet
vaalea harmaa
11. Sokkeli
betoni, käsittelemätön sileä muottipinta

Tunnus			Muutos		Päiväys
KUNTA	K.O.S.A	KORTTELITILA	TONITTI ^{no}	VIRANOMAISTEN MERKINTÖJÄ	
1	2	3		JUOKS. No	
RAKENNUSLOHJENPIDE			PIRUSTUSLAJI		
LAAJENNUS					
RAKENNUSKOHTIEN NIMI JA OSOITE			PIRUSTUKSEN SISÄLTÖ		MITTAKAAVAT
EURAN KOULUKESKUS - Monitoimitilat			Julkisivut		
Savikontie 11 27510 Eura					
ARKKITEHTISUUNNITTELU MIKKO UOTILA OY			TYÖ No	PIR. No	MUUTOS
Pätsiniementie 1 37800 AKAA toimisto@arkkitehtisuunnittelu.net			03-5460648	EKM	P06
<i>Mikko Uotila</i> Mikko Uotila arkkitehti SAFA			PÄIVÄYS	YHT.HENK.	
			11.5.2026		