


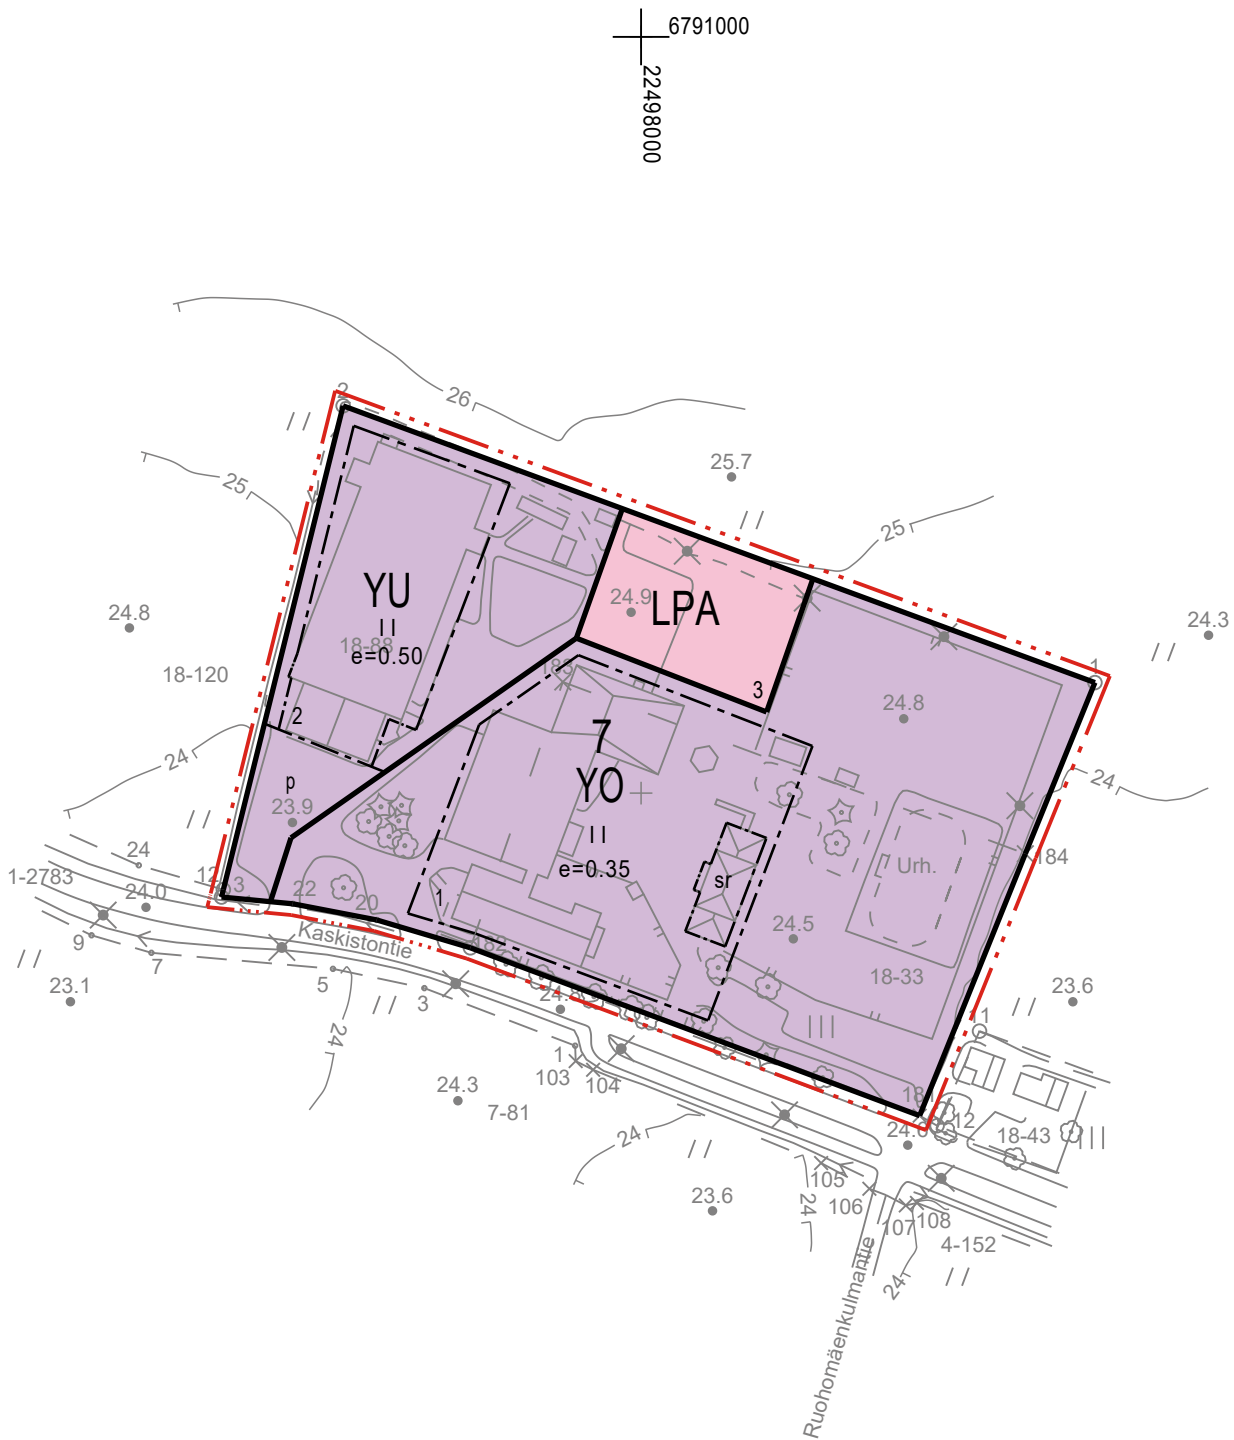

0 10 20 30 40 50 100

Kaavoituksen pohjakartta Mittausluokka: 2 Mk: 1:2000		Kartan laatija: Maanmittauspalvelu Puttonen Oy	
Kunta: Eura Alue: Panelia		Kartan laatimistapa: Ilmakuvadigitointi, MML laserkeilausaineisto, MML maastotietokanta ja Maastomittaukset	
Koordinaattijärjestelmä: ETRS-GK22 Korkeusjärjestelmä: N2000		Kartan laatimispvm: 28.5.2026 Kartta hyväksytty: Hyv. Pvm:	



EURAN KUNTA

PANELIAN KORTTELIN 87 ASEMAKAAVAN MUUTOS

LUONNOS 2.9.2026

1:2000

Asemakaavan muutos koskee:
Korttelia 7.

Asemakaavan muutoksella muodostuu:
Kortteli 7.

ASEMAKAAVAMERKINNÄT JA -MÄÄRÄYKSET



Opetustoimintaa palvelevien rakennusten korttelialue.



Urheilutoimintaa palvelevien rakennusten korttelialue.



Autopaikkojen korttelialue.



3 m kaava-alueen rajan ulkopuolella oleva viiva.



Korttelin, korttelinosan ja alueen raja.



Osa-alueen raja.

7

Korttelin numero.

1

Ohjeellisen tontin/rakennuspaikan numero.

II


Roomalainen numero osoittaa rakennusten, rakennuksen tai sen osan suurimman sallitun kerrosluvun.

$e=0.35$


Tehokkuusluku eli kerrosalan suhde tontin/rakennuspaikan pinta-alaan.



Rakennusala.

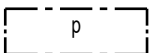

Pysäköimispaikka.

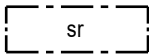


Paikallisesti arvokas rakennus.

Suojelumerkinnällä varustettua rakennusta ei saa purkaa, eikä rakennukseen saa tehdä sen rakennushistoriallista arvoa turmelevia julkisivumuutoksia. Museoviranomaiselle on varattava tilaisuus lausunnon antamiseen ennen rakennusta koskevan lupahakemuksen käsittelemistä.

Suunnittelualue kuuluu osaksi Panielian kylän valtakunnallisesti merkittävän rakennetun kulttuuriympäristön (RKY) kokonaisuutta. Ennen alueeseen kohdistuviin ympäristöä muuttaviin toimenpiteisiin ryhtymistä on varattava museoviranomaiselle mahdollisuus lausunnon antamiseen.



3 metriä kaava-alueen ulkopuolella oleva viiva, jota otsakkeessa mainittu kaavanmuutos koskee ja jolta aiemmat kaavamerkinnät ja -määräykset poistuvat.

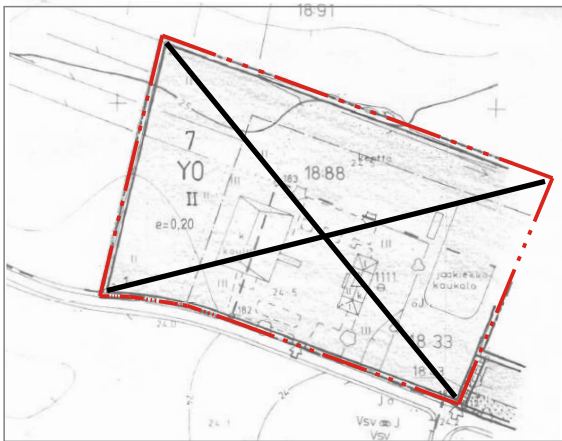

EURAN KUNTA PANELIAN KORTTELIN 7 ASEMAKAAVAN MUUTOS	Nähtävillä: ____-____-____.2026 Hyväksytty: ____-____.202_ § ____ Tullut voimaan: ____-____.202_
 Nosto Consulting Oy Brahenkatu 7, 20100 Turku www.nostoconsulting.fi puh. 0400 858 101	Työnumero, versio 1:2000 YSK 12606
Päiväys: Turussa 2.9.2026	Pasi Lappalainen, dipl.ins. YKS 742