



EURAN KUNTA

PYHÄJÄRVEN LÄNSIRANNAN RANTA-ASEMAKAAVAN II MUUTOS JA LAAJENNUS

EHDOTUS ~~24.10.2020~~ 26.10.2023 1:2000

Ranta-asetakaavan muutos koskee:
Kiinteistöä 50-416-10-51 Mansikki,
Korttella 68 sekä virkistysaluetta.

Ranta-asetakaavan laajennus koskee:
Kiinteistöjä 50-416-7-36 Suviranta ja 50-416-23-0 Kotokolo.

Ranta-asetakaavan muutoksella ja laajennuksella muodostuu:
Kortteli 68, osa korttella 67 sekä virkistysaluetta.

RANTA-ASEMAKAAVAMERKINNÄT JA -MÄÄRÄYKSET

- AO** **Erillispienalojen korttelialue.**
Rakennuspaikan kokonaisrakennusoikeus on 300 k-m². Rakennuspaikalle saa rakentaa yhden kaksiasuntoisen asuinrakennuksen, enintään 25 k-m² saunarakennuksen sekä alueen käyttötarkoitukseen liittyviä talousrakennuksia kokonaisrakennusoikeuteen sisällyen.
- RA-2** **Loma-asuntojen korttelialue.**
Rakennuspaikalle saa rakentaa yhden yksiasuntoisen lomarakennuksen, vierasmajan, saunarakennuksen sekä alueen käyttötarkoitusta palvelevia talousrakennuksia. Rakennusten yhteensaskettu kerrosala saa olla enintään 140 k-m². Lomarakennuksen kerrosala saa olla enintään 100 k-m², saunarakennuksen enintään 25 k-m² ja vierasmajan enintään 20 k-m².
- Retkeily- ja ulkoilualue.**
Alueella tulee säilyttää liito-oravan liikkumisen kannalta riittävä puusto.
- 3 m kaava-alueen rajan ulkopuolella oleva viiva.
- Korttelin, korttelinosan ja alueen raja.
- Osa-alueen raja.
- Ohjeellinen osa-alueen raja.
- Ohjeellinen tontin/rakennuspaikan raja.
- 68/1** Korttelin numero / rakennuspaikkojen enimmäislukumäärää korttelissa osoittava luku.
- 1 Ohjeellisen tontin/rakennuspaikan numero.
- 1 Roomalainen numero osoittaa rakennusten, rakennuksen tai sen osan suurimman sallitun kerrosluvun.
- 1 u 1/2 Murtoluku roomalaisen numeron jäljessä osoittaa, kuinka suuren osan rakennuksen suurimman kerroksen alasta saa ulakon tasolla käyttää kerrosalaan laskettavaksi tilaksi.
- Rakennusala.
- sa Saunarakennuksen rakennusala.
- vu100 Rakennusala, jolle saa sijoittaa urheilu- ja virkistyspalveluihin liittyviä rakennuksia. Luku osoittaa sallitun rakennusoikeuden kerrosalanelömetreinä.
- rm400 Rakennusala, jolle saa sijoittaa majoitusrakennuksia. Luku osoittaa sallitun rakennusoikeuden kerrosalanelömetreinä.
- rm400 Rakennusala, jolle saa sijoittaa majoitusrakennuksia. Luku osoittaa sallitun rakennusoikeuden kerrosalanelömetreinä.
- mk400 Rakennusala, jolle saa sijoittaa muinaiskylän toimintaa palvelevia rakennuksia ja rakennelmia. Luku osoittaa sallitun rakennusoikeuden kerrosalanelömetreinä.
- t250 Talousrakennusten rakennusala. Luku osoittaa sallitun rakennusoikeuden kerrosalanelömetreinä.
- sm-1 Alueen osa, jolla sijaitsee muinaismuistolalla rauhoitettu kiinteä muinaisjäännös. Alueen kaivaminen, peittäminen, muuttaminen tai muu siihen kajoaminen on muinaismuistolain nojalla kielletty. Aluetta koskevista toimenpiteistä ja suunnitelmista on pyydetävä alueellisen vastuumuseon (Satakunnan Museon) lausunto.
- (nat) Natura 2000 -verkostoon kuuluva tai ehdotettu alue.
Alue kuuluu Pyhäjärven Natura-alueeseen (FI0200161).
- s-1 s-1-merkinnällä rajatuilla alueilla ei saa rakentaa eikä hakata metsää niin, että liito-oravan lisääntymis- ja levähdyspaikka häviää tai heikentyy. Myös liito-oravan liikkumisen lisääntymis- ja levähdyspaikalta ruokailualueille on turvattava siten, että metsänkäsitelyssä säästetään riittävä määrä liikkumiseen soveltuvia puita.
- ajo Ohjeellinen ajoyhteys.
- o o o Ulkoilureitti.

Yleiset määräykset:

Rakennettaessa ranta-alueille tulee erityistä huomiota kiinnittää rakentamisen korkeusasemaan, muotoon, ulkomateriaaleihin ja värikyseen. Rakennuspaikalla tulee rantavyöhykkeen kasvillisuus pääosin säilyttää ja vain harventaminen on sallittua. Puustoa ei saa kokonaan poistaa.

Rakennus tulee sopeuttaa ranta-alueilla ympäristöön ja olemassa olevaan rakennuskantaan niin, ettei maisemakuvaa rikota. Rakennuksen väriyys tulee valita niin, ettei rakennus tarpeettomasti erotu ympäristöstään.


Rakennukset on perustettava siten, että kosteudelle arat rakenteet ovat vähintään korkeustasossa +47,50 m (korkeusjärjestelmä N2000) / +47,20 m (korkeusjärjestelmä N60).

Maisemaa muuttavaa maanrakennustyötä, puiden kaatamista tai muuta näihin verrattavaa toimenpidettä ei saa suorittaa ranta-asetakaava-alueella ilman kunnan myöntämää maisemayöluupaa. Lupaa ei kuitenkaan tarvita ranta-asetakaavan toteuttamiseksi tarpeellisten taikka myönnetyn rakennus- tai toimenpideluvan mukaisten töiden suorittamiseen eikä vaikutuksiltaan vähäisiin toimenpiteisiin.


Yleiseen viemäriverkkoon kuuluvien kiinteistöjen jätevesihuolto tulee toteuttaa kulloinkin voimassa olevan määräyksen mukaisesti.

Kiinteistö on liitettävä järjestettyyn jätteenkuljetukseen ja rakentamisessa on varattava jätteen säilytyksen riittävät tilat sopivalla paikalla. Rakennuslupahakemuksessa on osoitettava tontille rakennettavien rakennuksiin nähdyn riittävät tilat jätteen keräämistä ja lajittelua sekä jätteenhuollon muuta järjestämistä varten.

Natura-alueen arvot on huomioitava kaava-alueen kaikessa uudisrakentamisessa (talonrakentaminen sekä maa- ja vesirakentaminen).

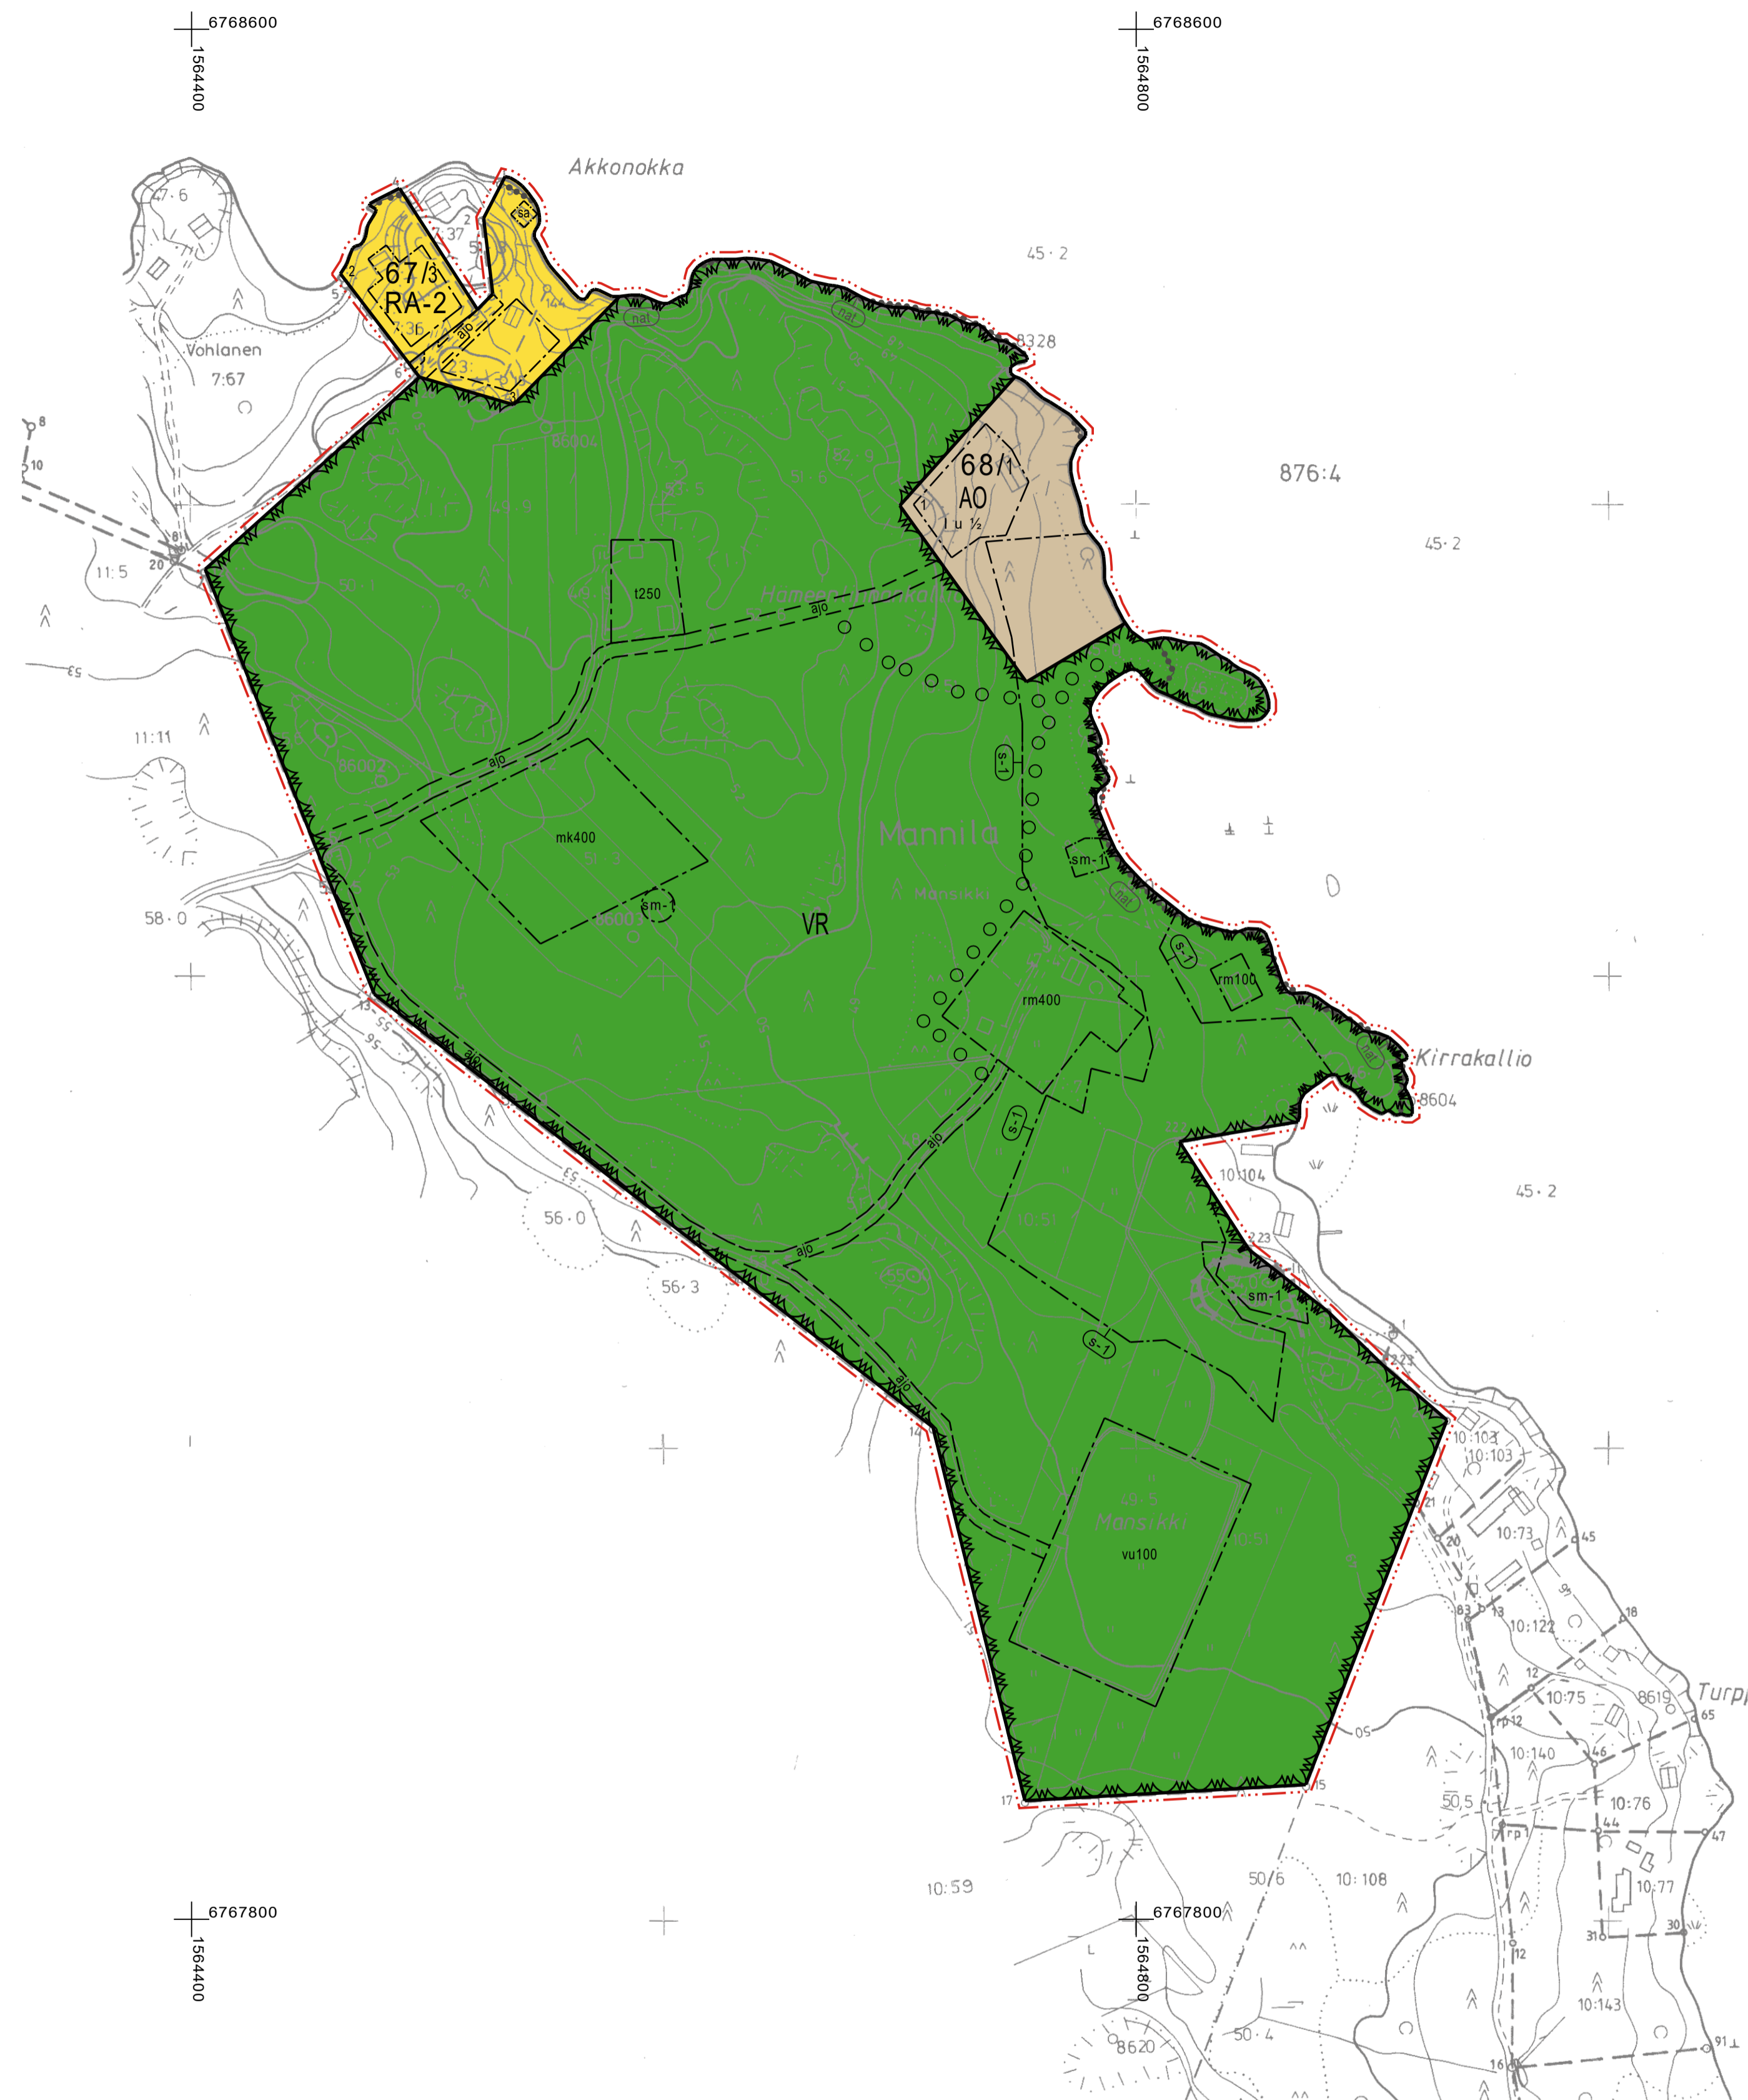

Poistuva kaava (1:8000).
3 metriä kaava-alueen ulkopuolella oleva viiva, jota otsakkeessa mainittu kaavanmuutos koskee ja jolta aiemmat kaavamerkinnot ja -määräykset poistuvat.

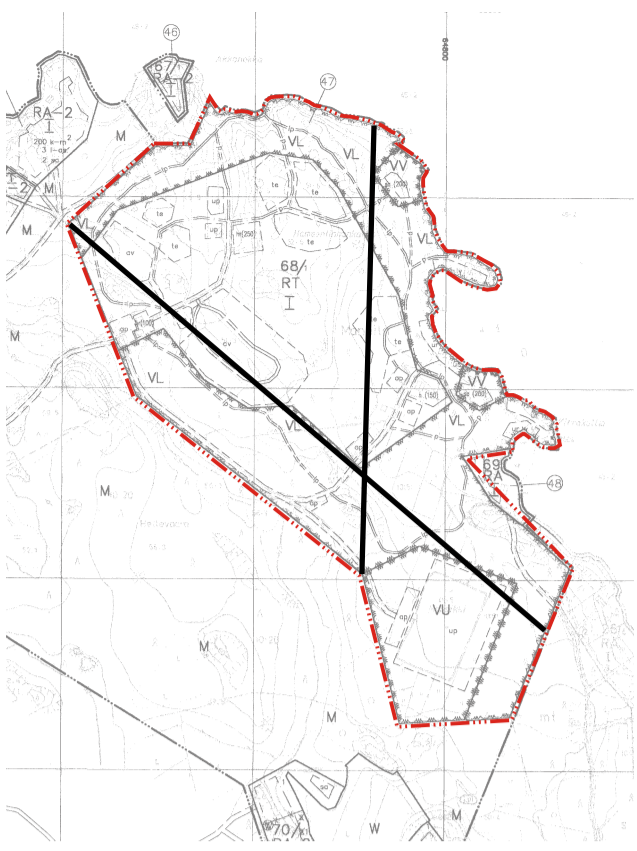

EURAN KUNTA Pyhäjärven länsirannan ranta-asetakaavan II muutos ja laajennus	Nähtävillä: ___-___-2023 Hyväksytty: ___-___-2023 § ___ Tullut voimaan: ___-___-2023
 Nosto Consulting Oy Brahenskatu 7, 20100 Turku www.nostoconsulting.fi puh. 0400 858 101	Työnumero, versio: 1:2000 YSK: 428-RAK2001 Tiedosto: Eura-Pyhäjärven_lansirannan_II_RAKM_06_uusi_ehdotus.dwg
Päiväys: Turussa 26.10.2023	Pasi Lappalainen, dipl.ins.