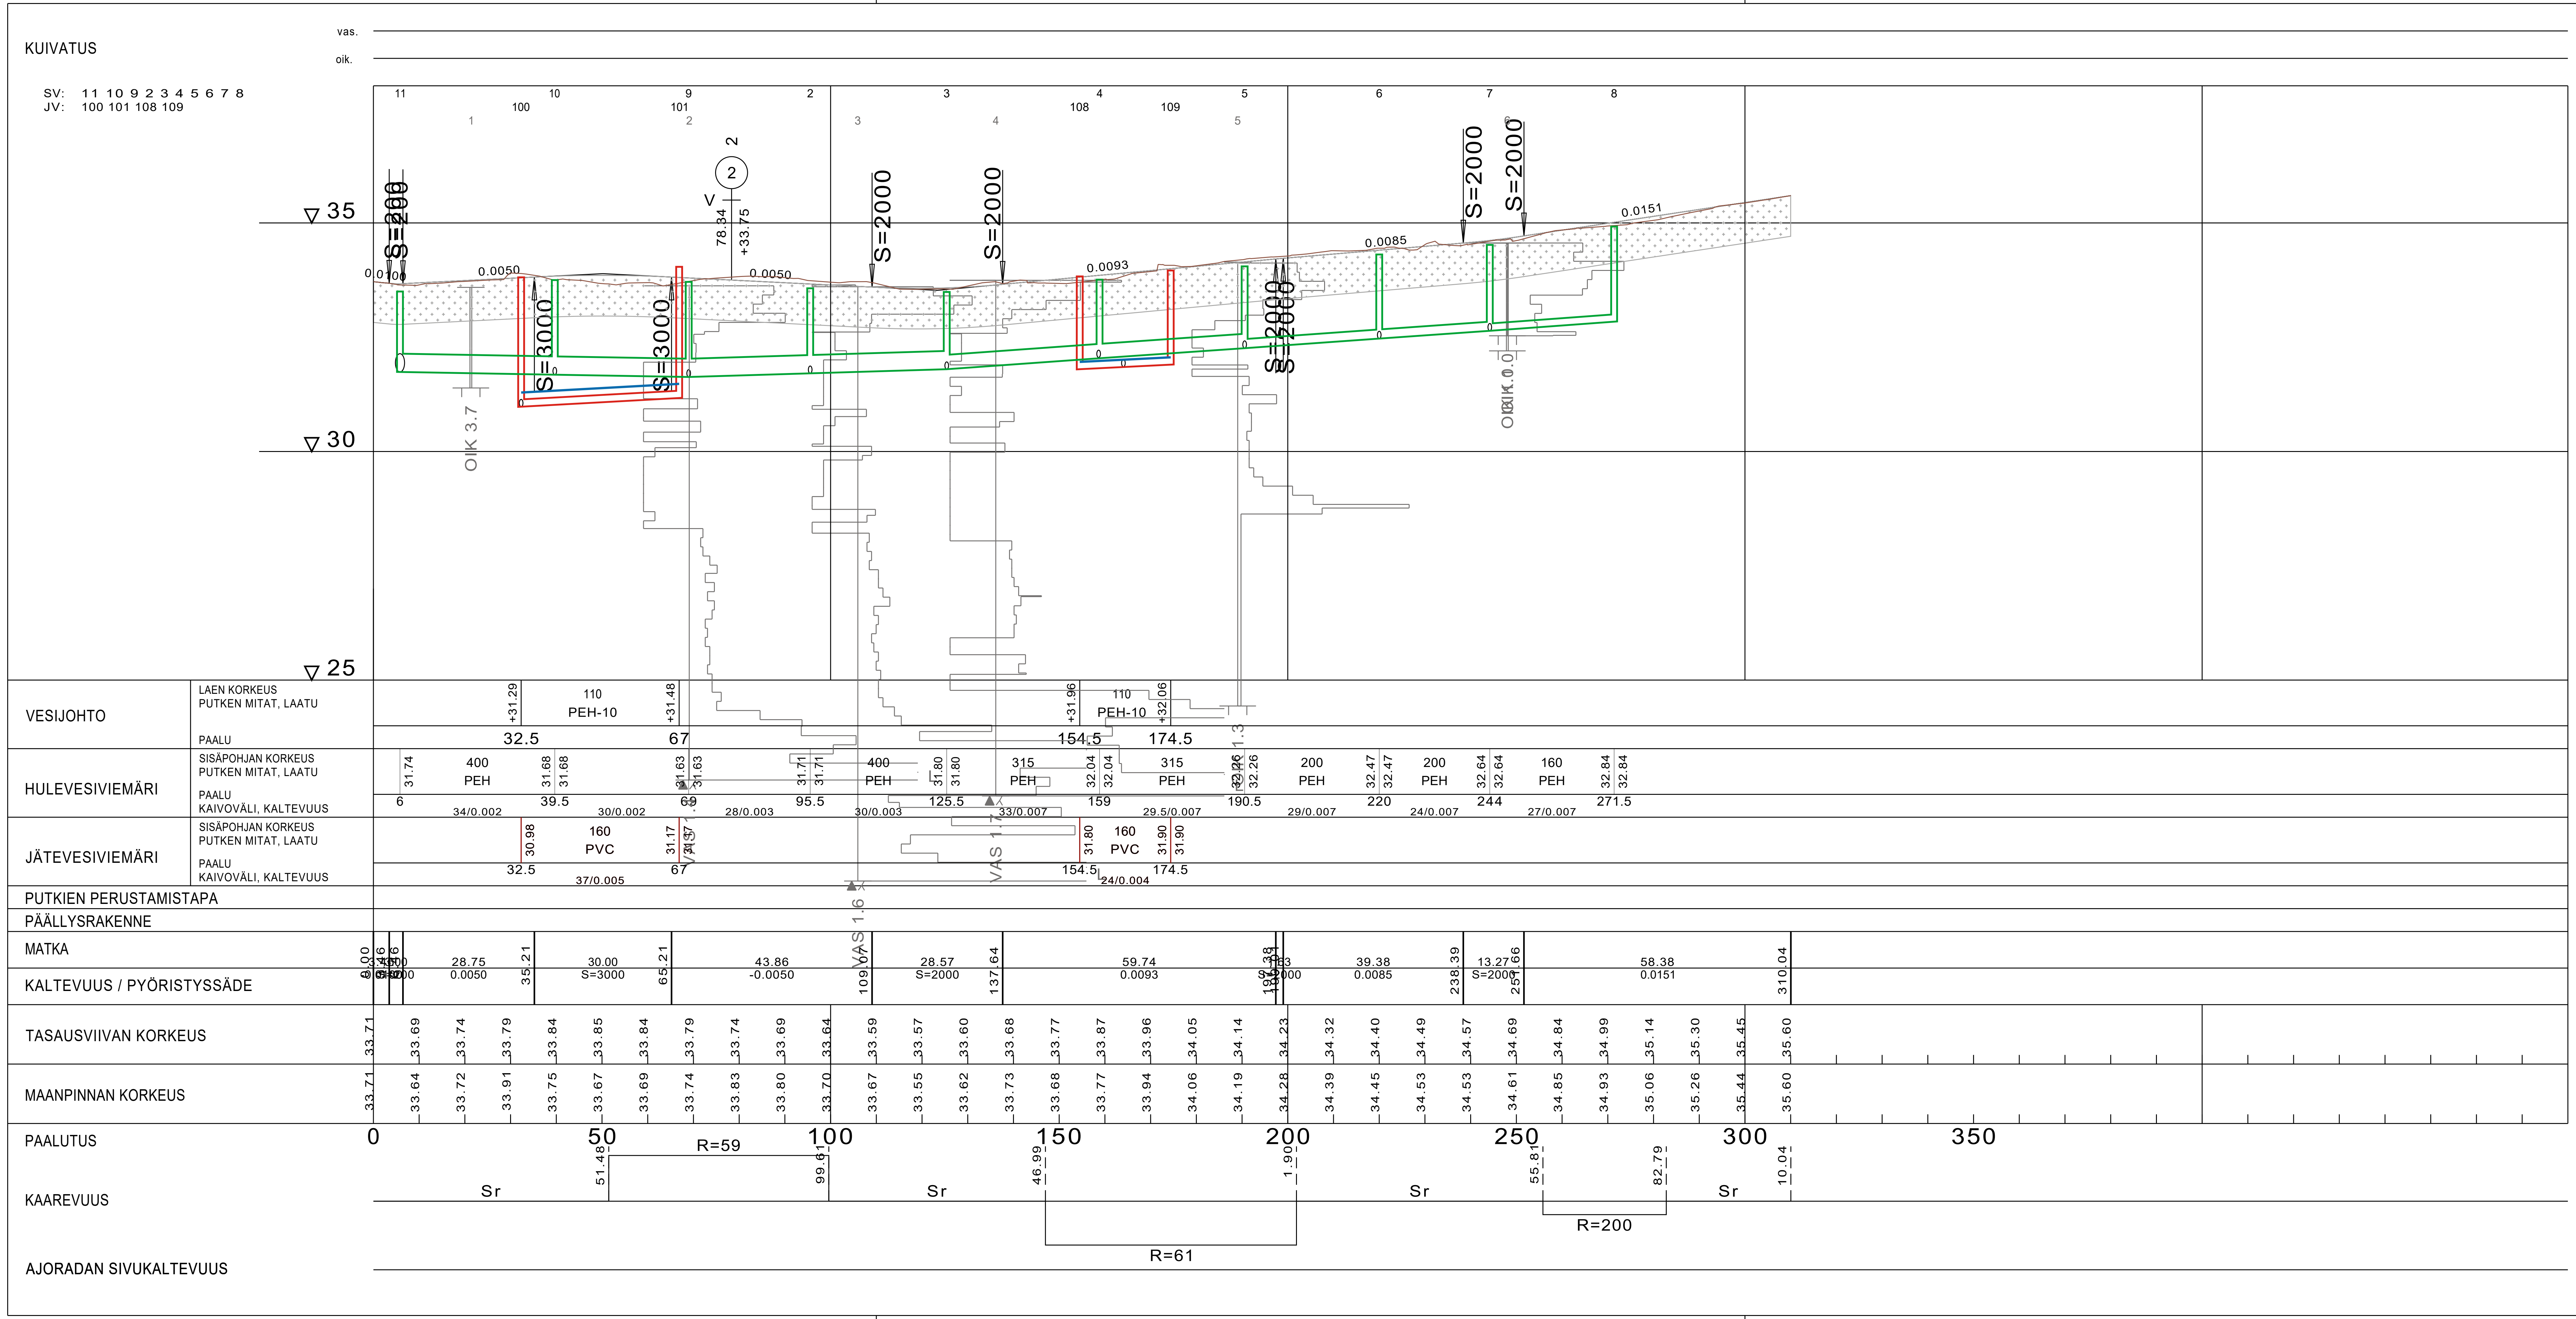

Tilaaja ja suunnittelukohde	Piirustuksen sisältö	Mittakaavat
Euran kunta KESKUSTAN ASEMAKAAVA-ALUEEN KUNNALLISTEKNINEN SUUNNITTELU	PITUUSLEIKKAUS 1 SATAKUNNANKATU	1:1000/100
Aluetaito Oy Asemakatu 1, 62100 LAPUA etunimi.sukunimi@aluetaito.fi www.aluetaito.fi p. 040-8383 281	Koordinaatti- ja korkeusjärjestelmä KKJ1 N60	Työn ja piirustuksen n:o 9676.121
13.7.2023 Paula Lehtiniemi Juha Porre		